




RECHTER ZIJGEVEL

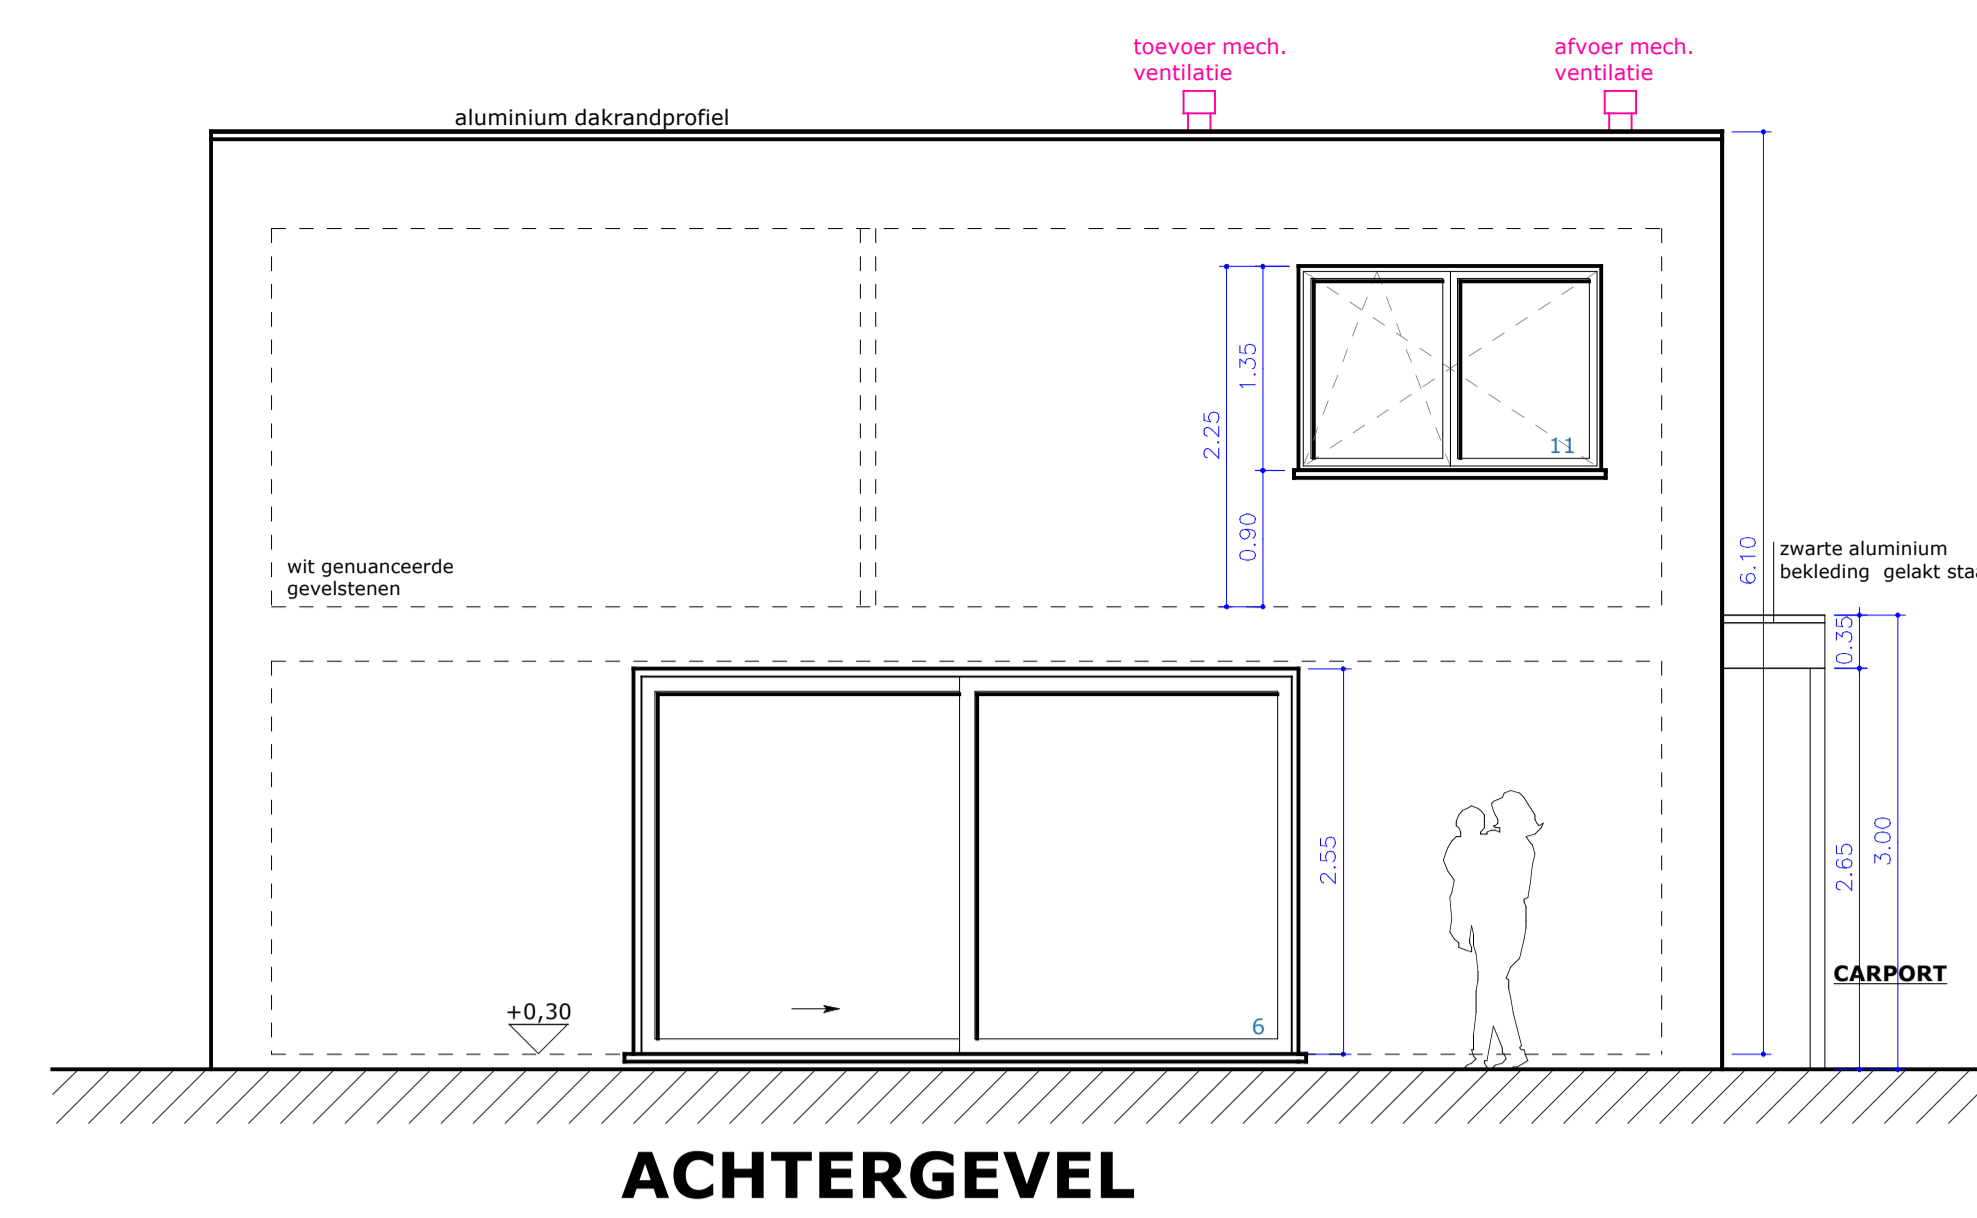


ACHTERGEVEL

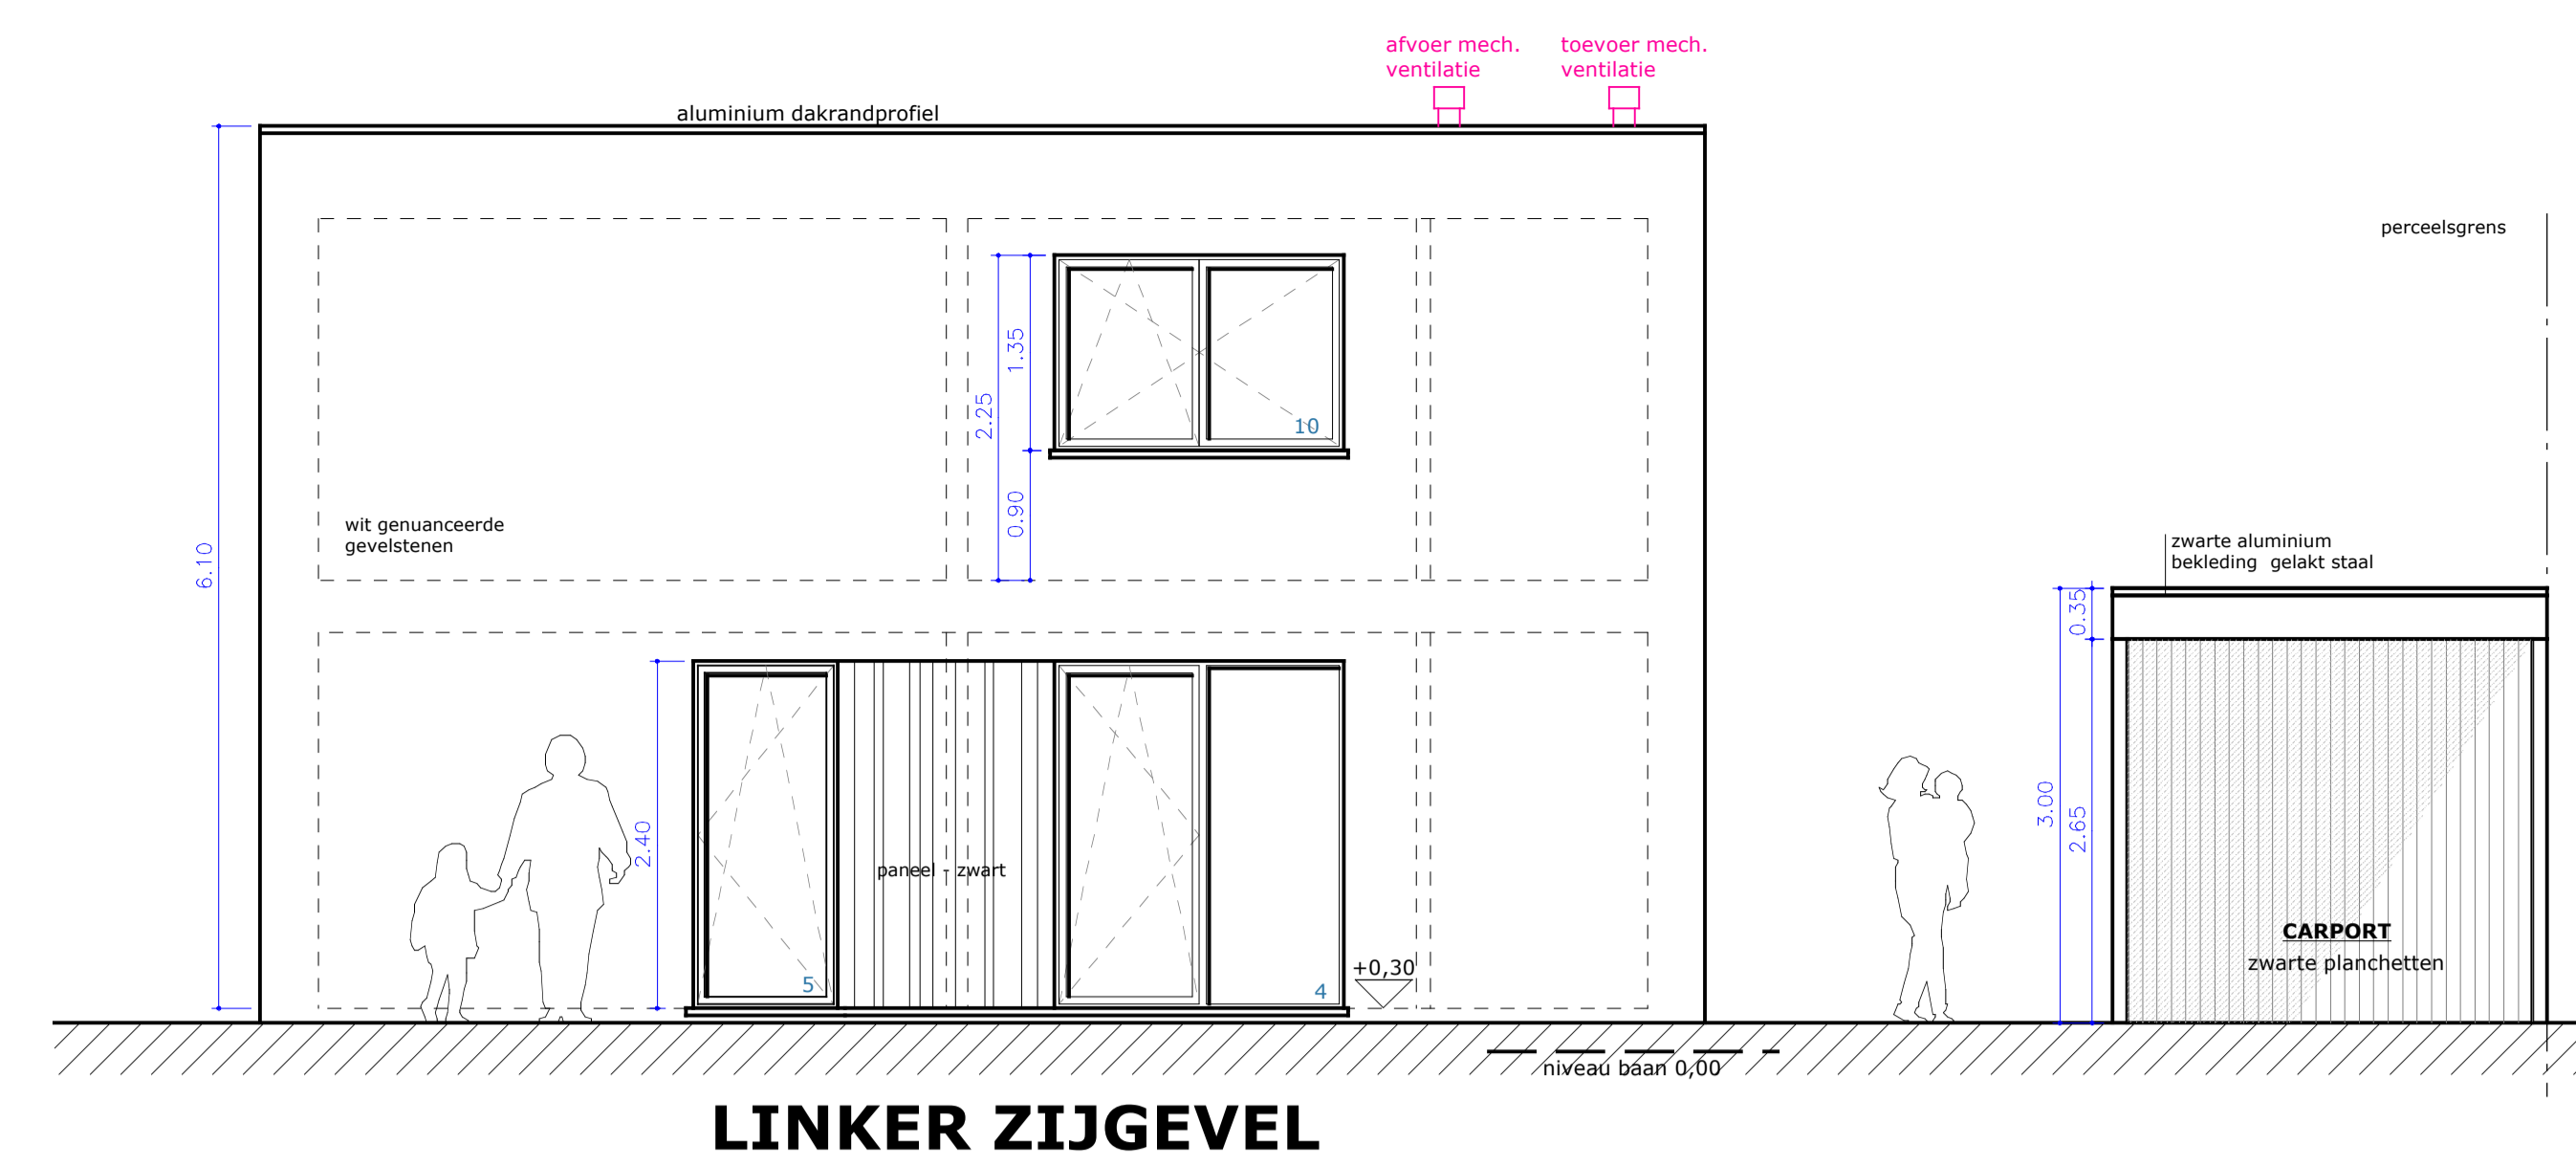


LINKER ZIJGEVEL

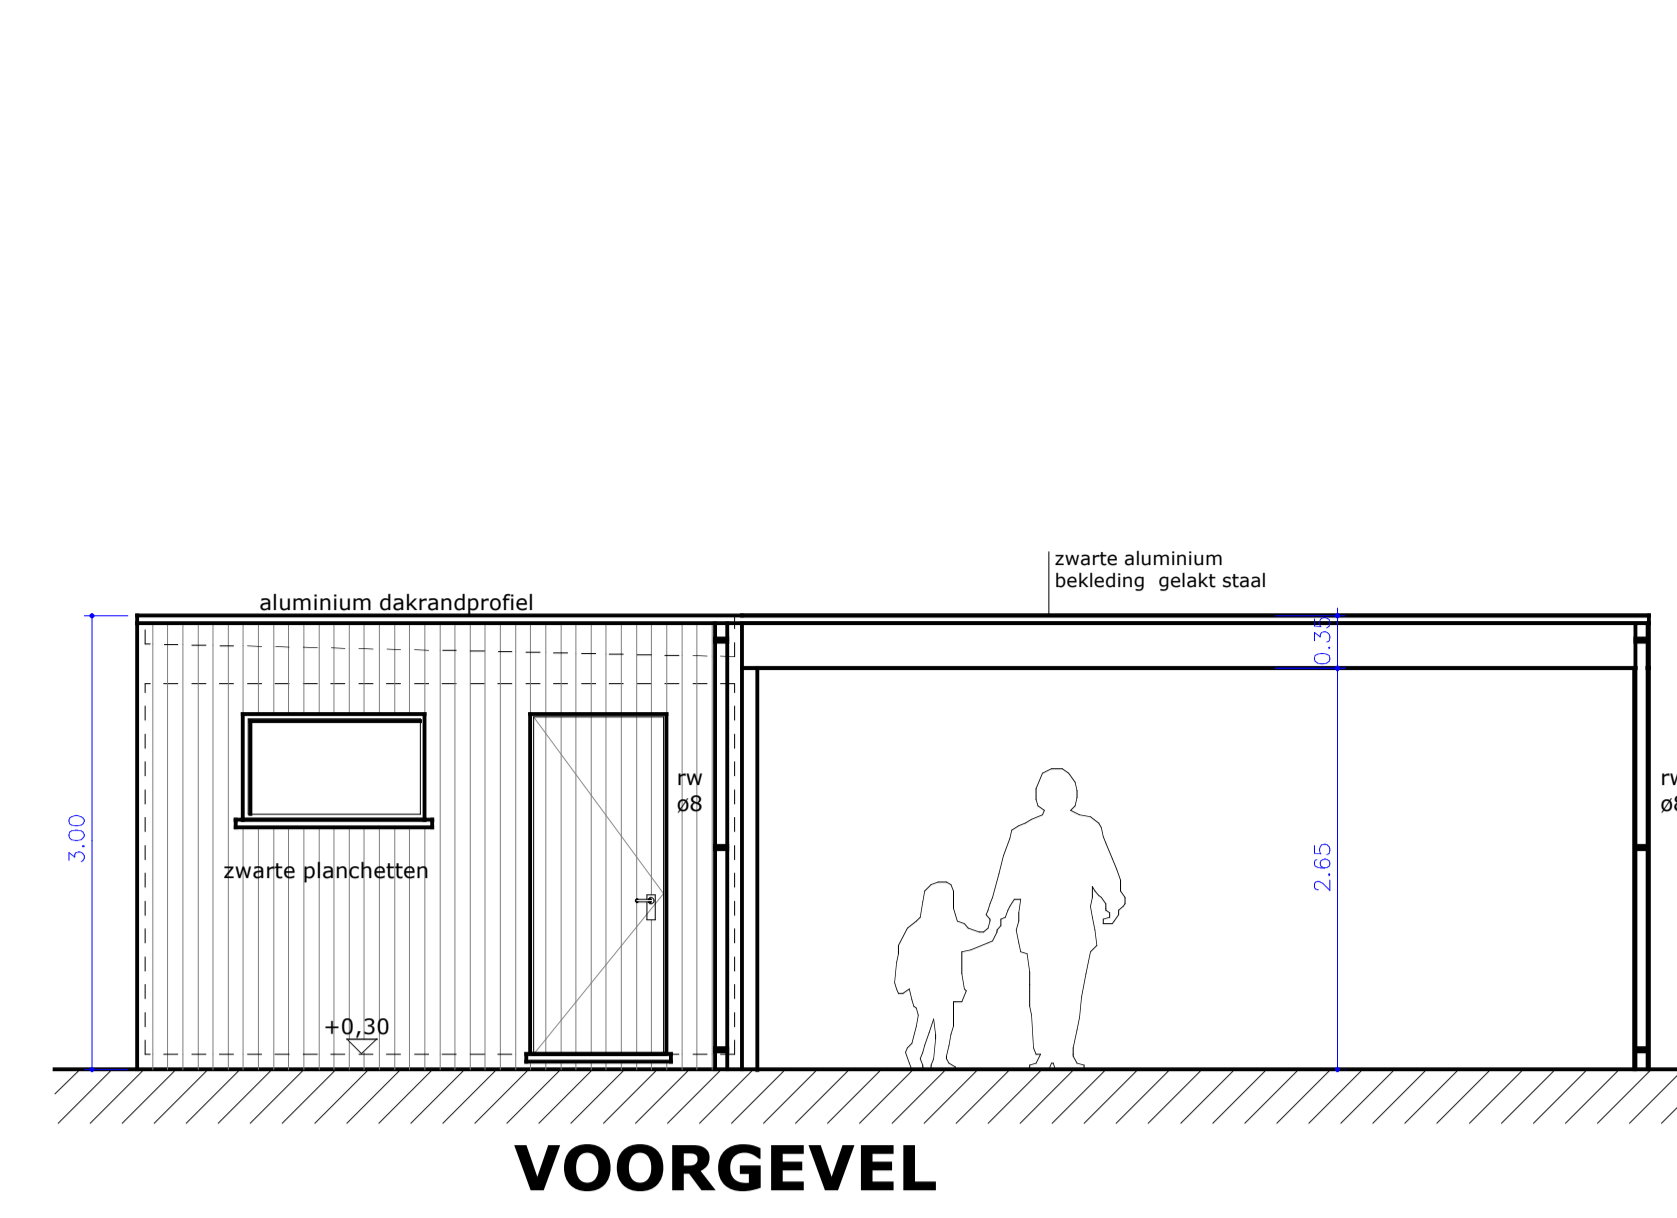


VOORGEVEL

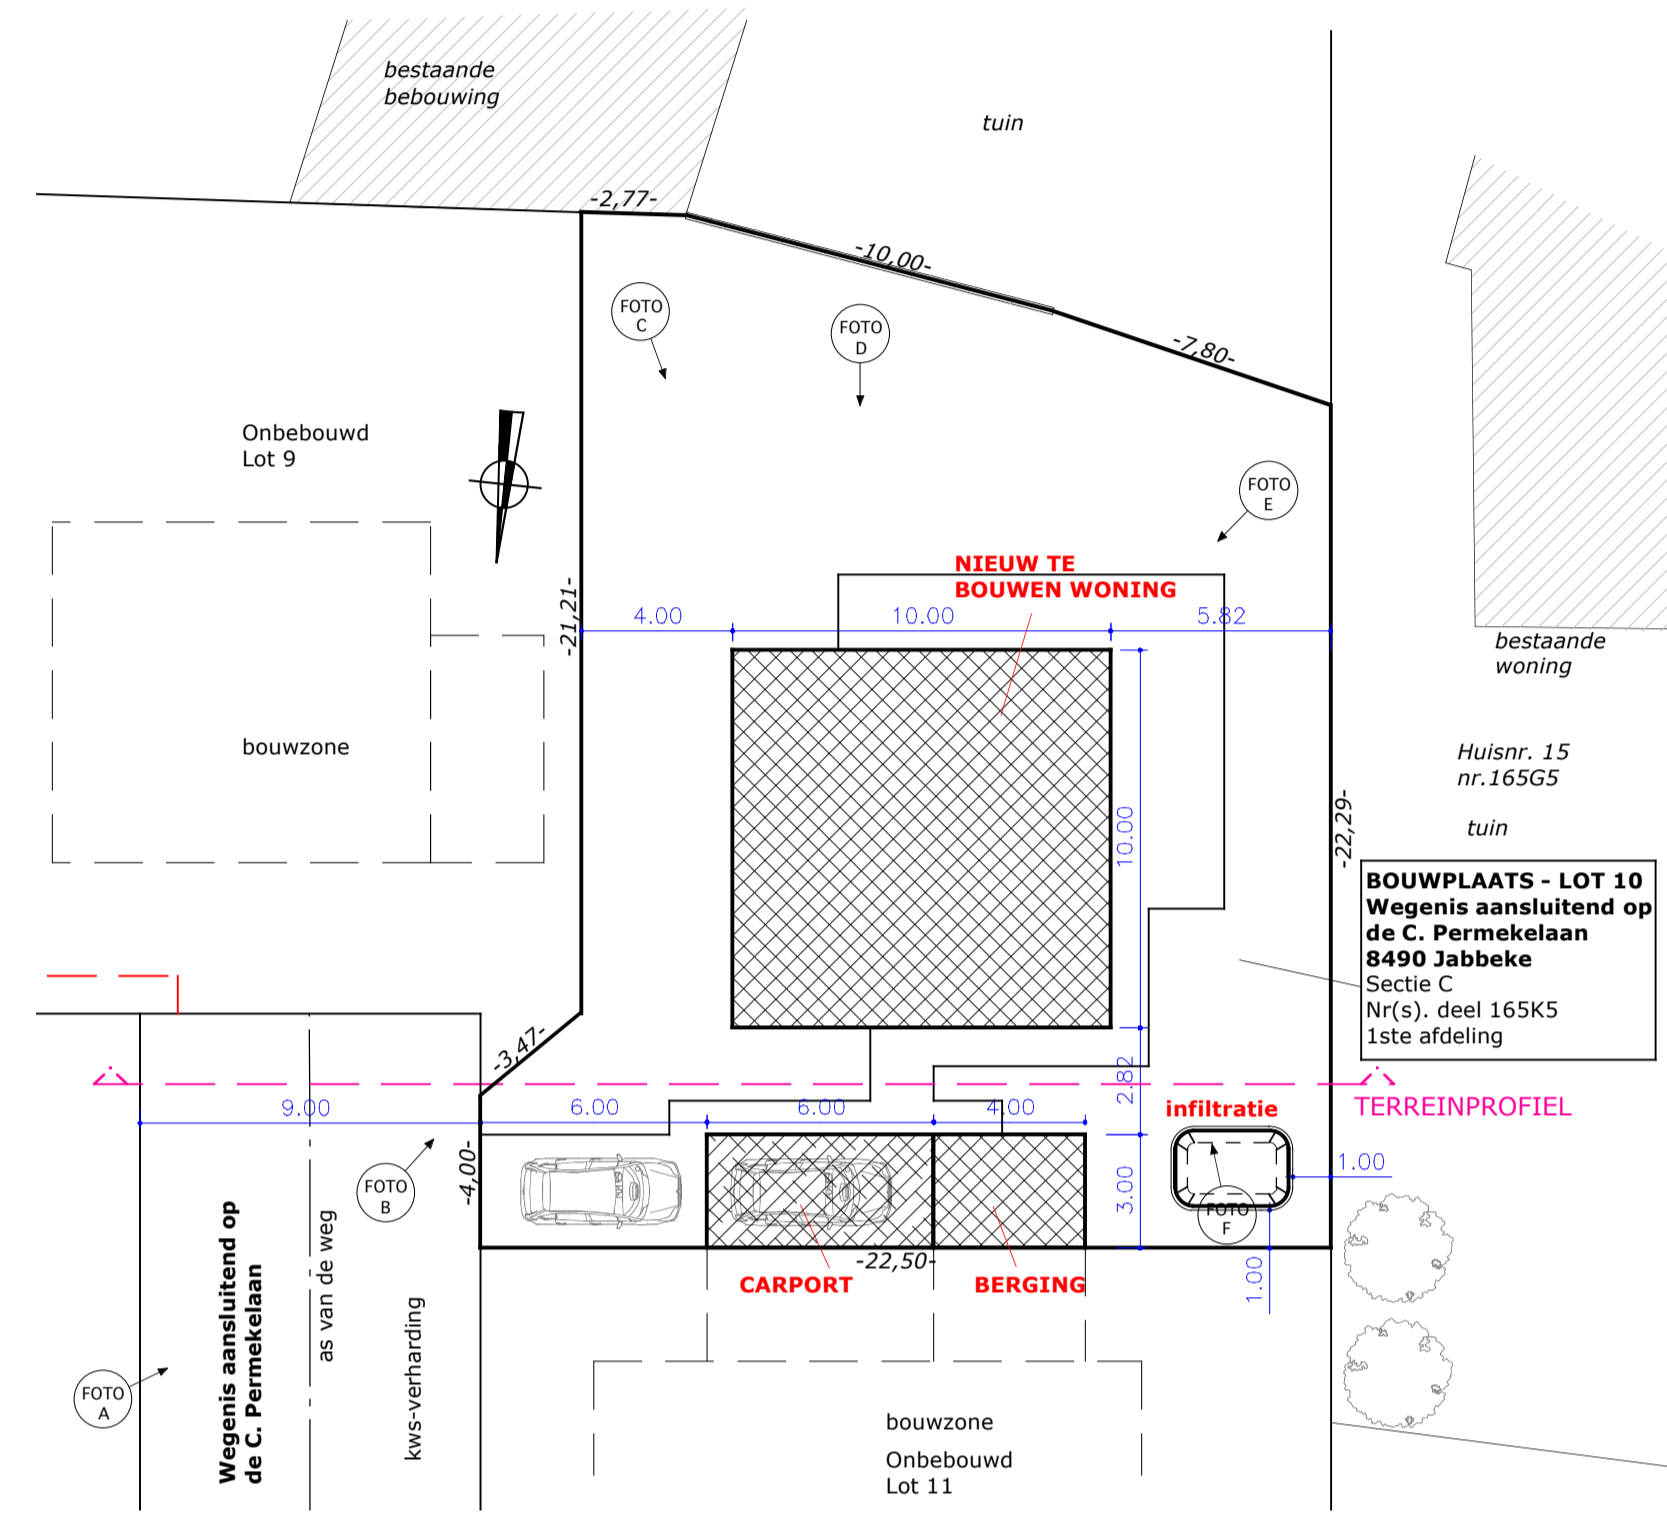


INPLANTINGSPLAN 1/250

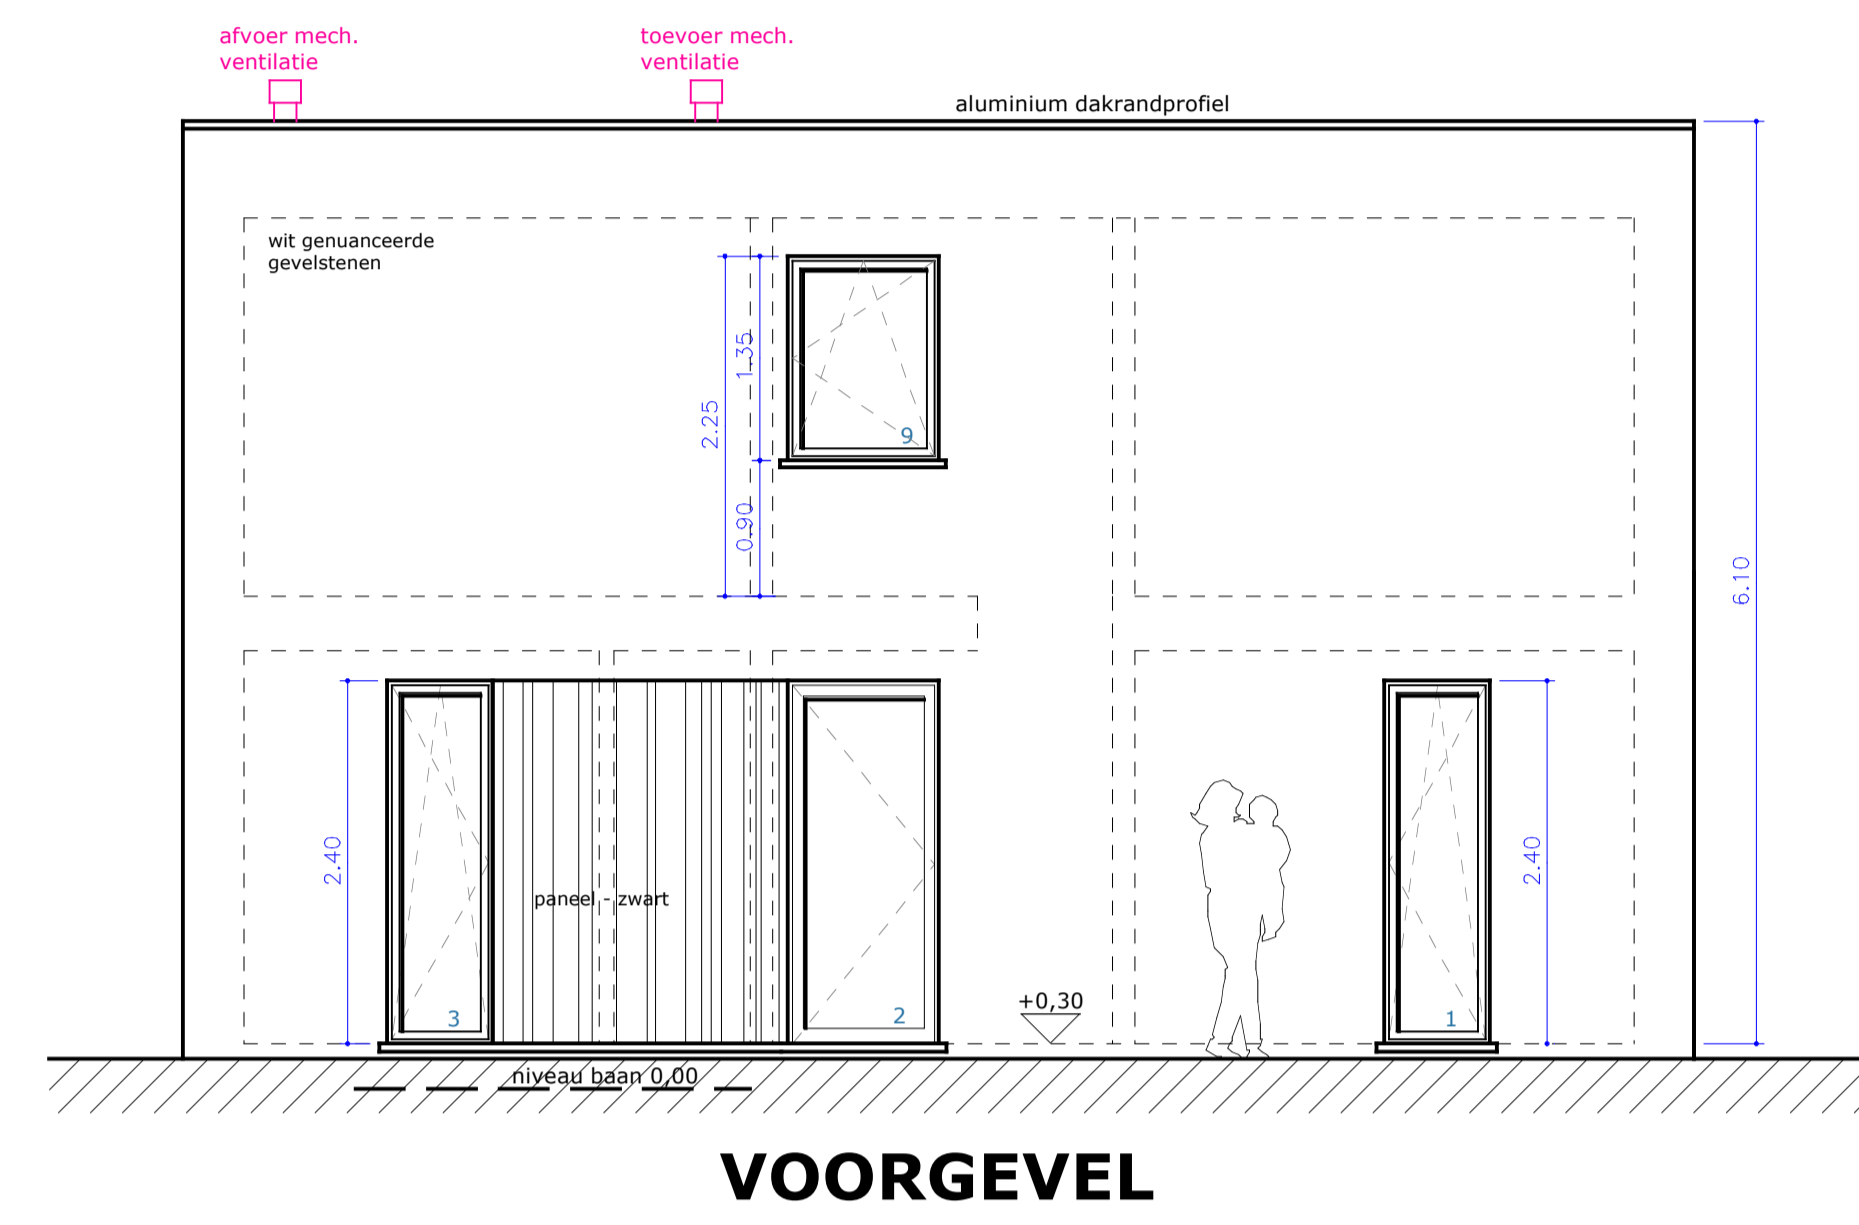


VOORGEVEL

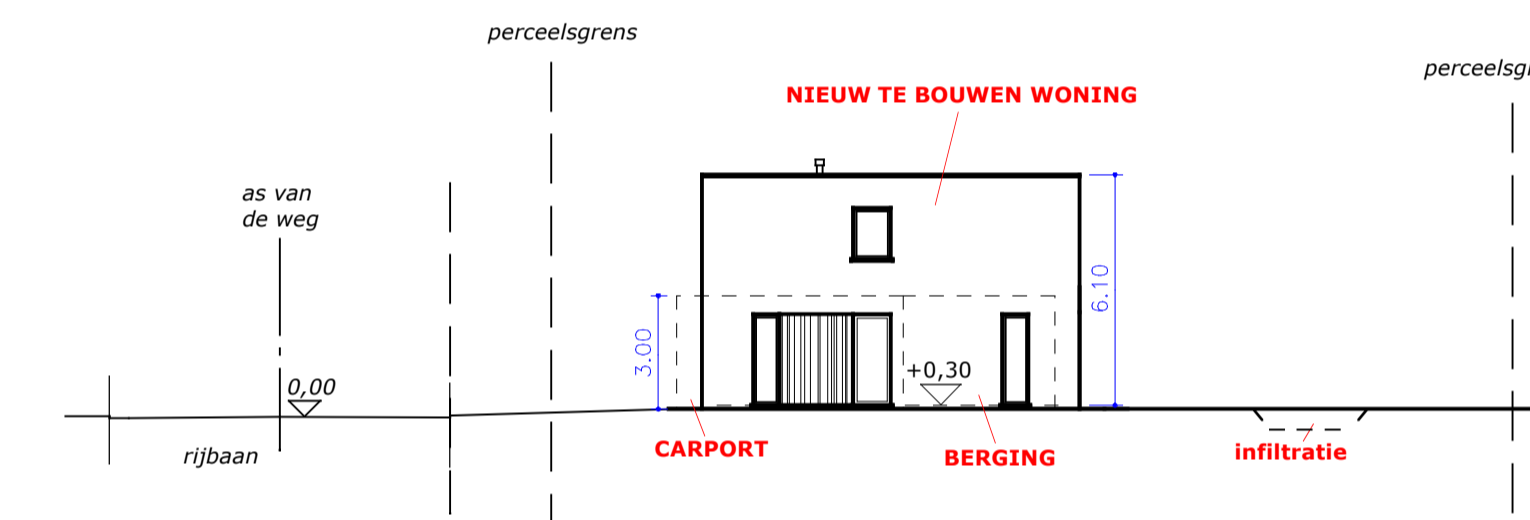


TERREINPROFIEL 1/250

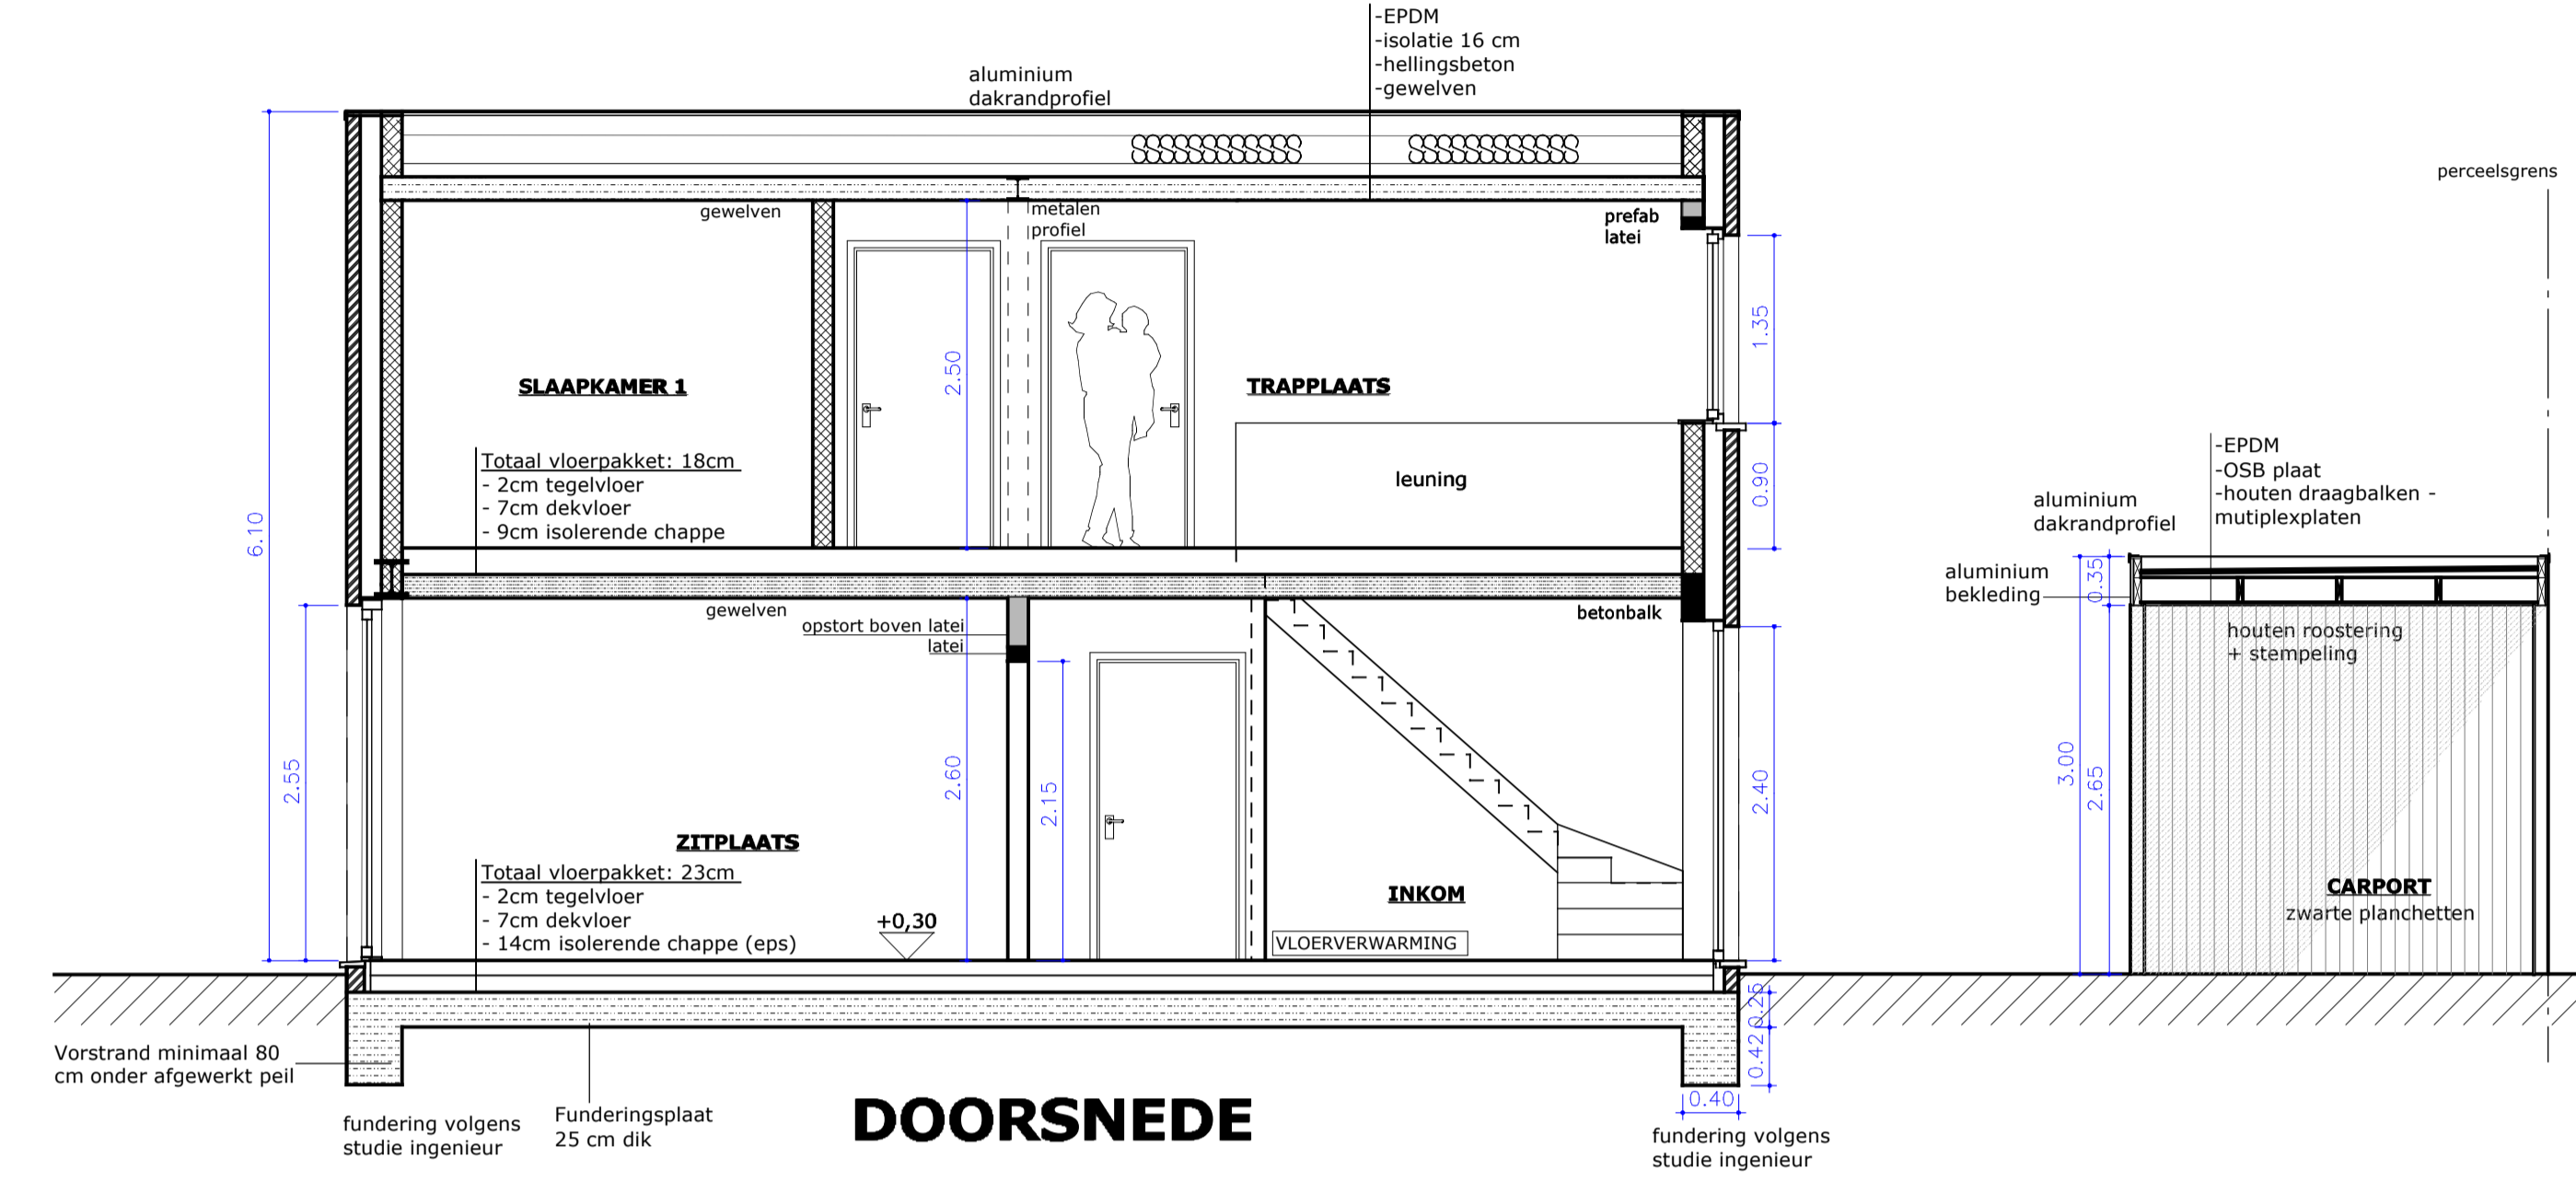

DOORSNEDE

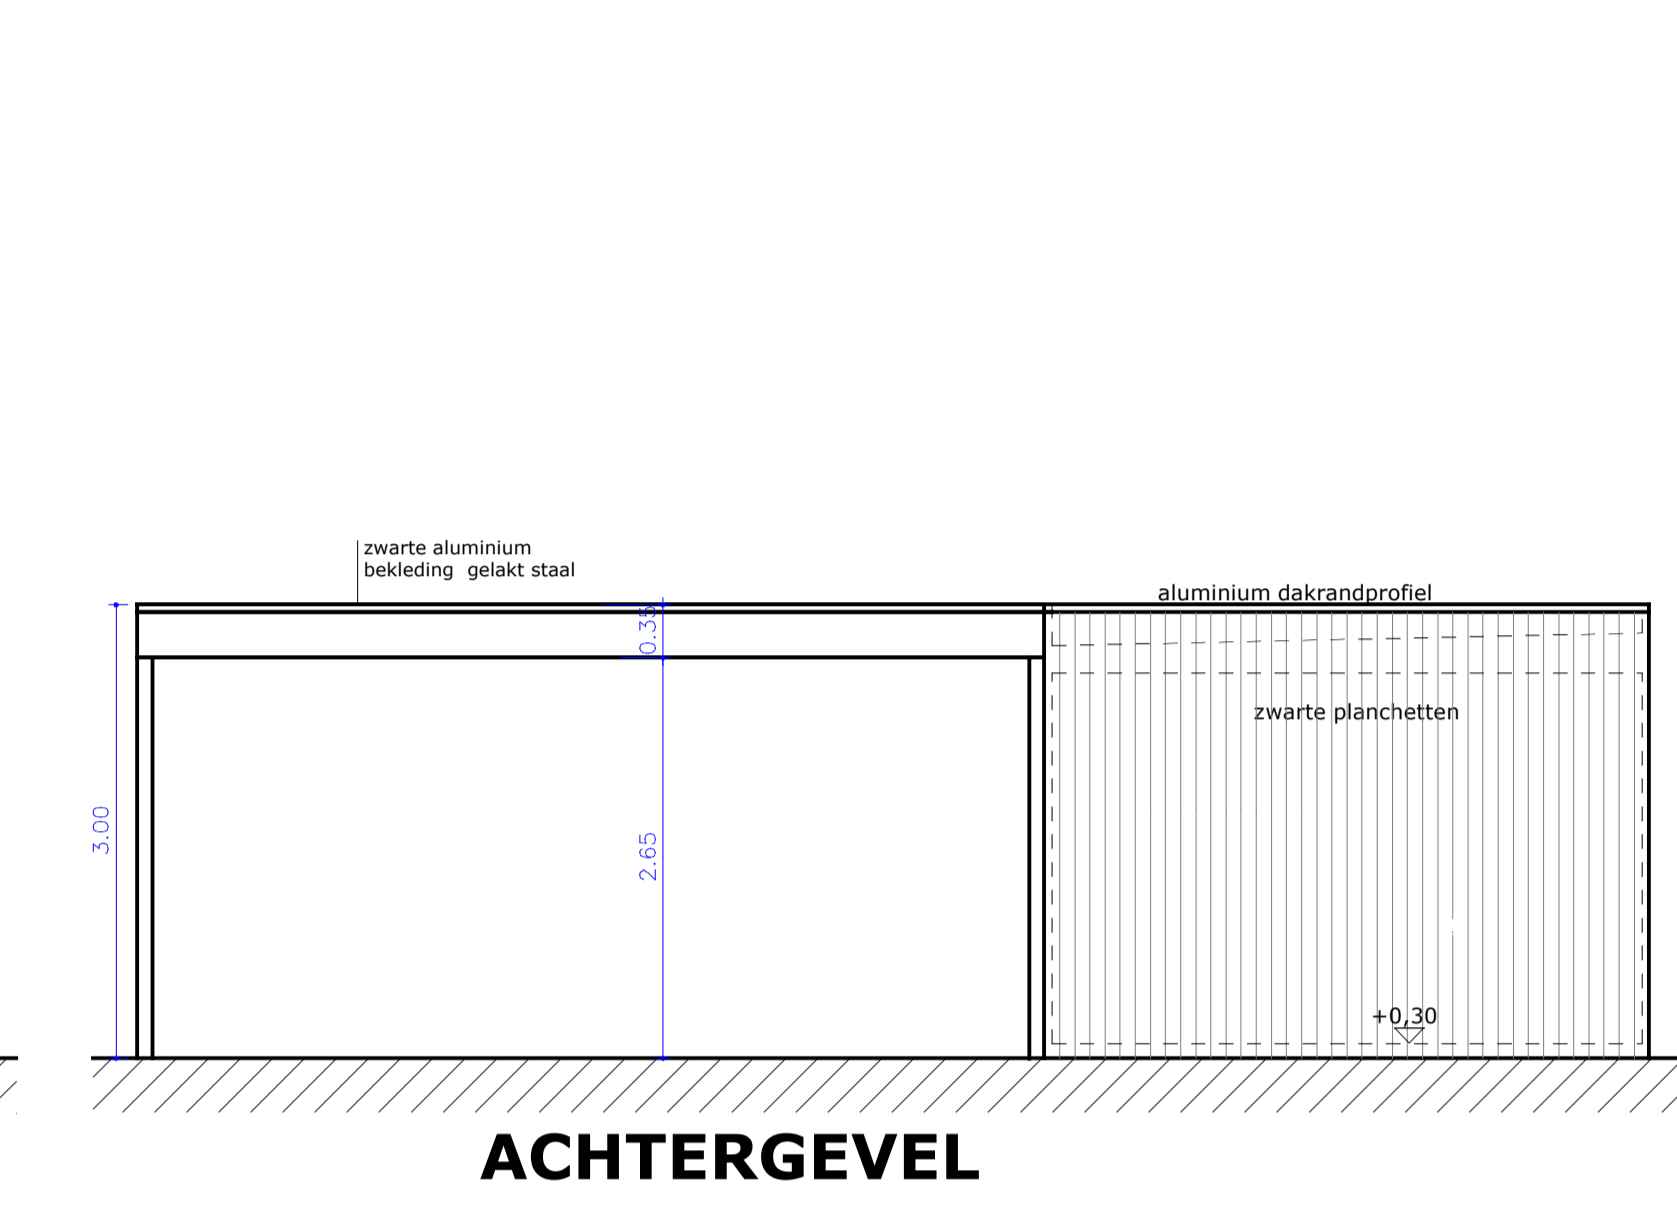


ACHTERGEVEL

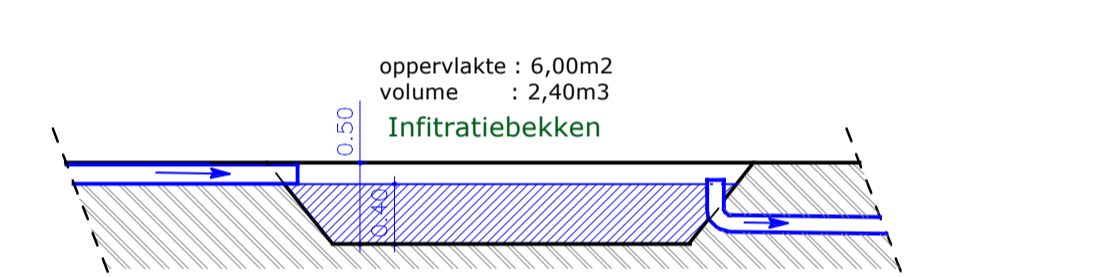


PRINCIPEDETAIL INFILTRATIE


Doornr. 3893 / Bouwen van een alleenstaande woning en carport met berging / Architectenbureau Seys BV

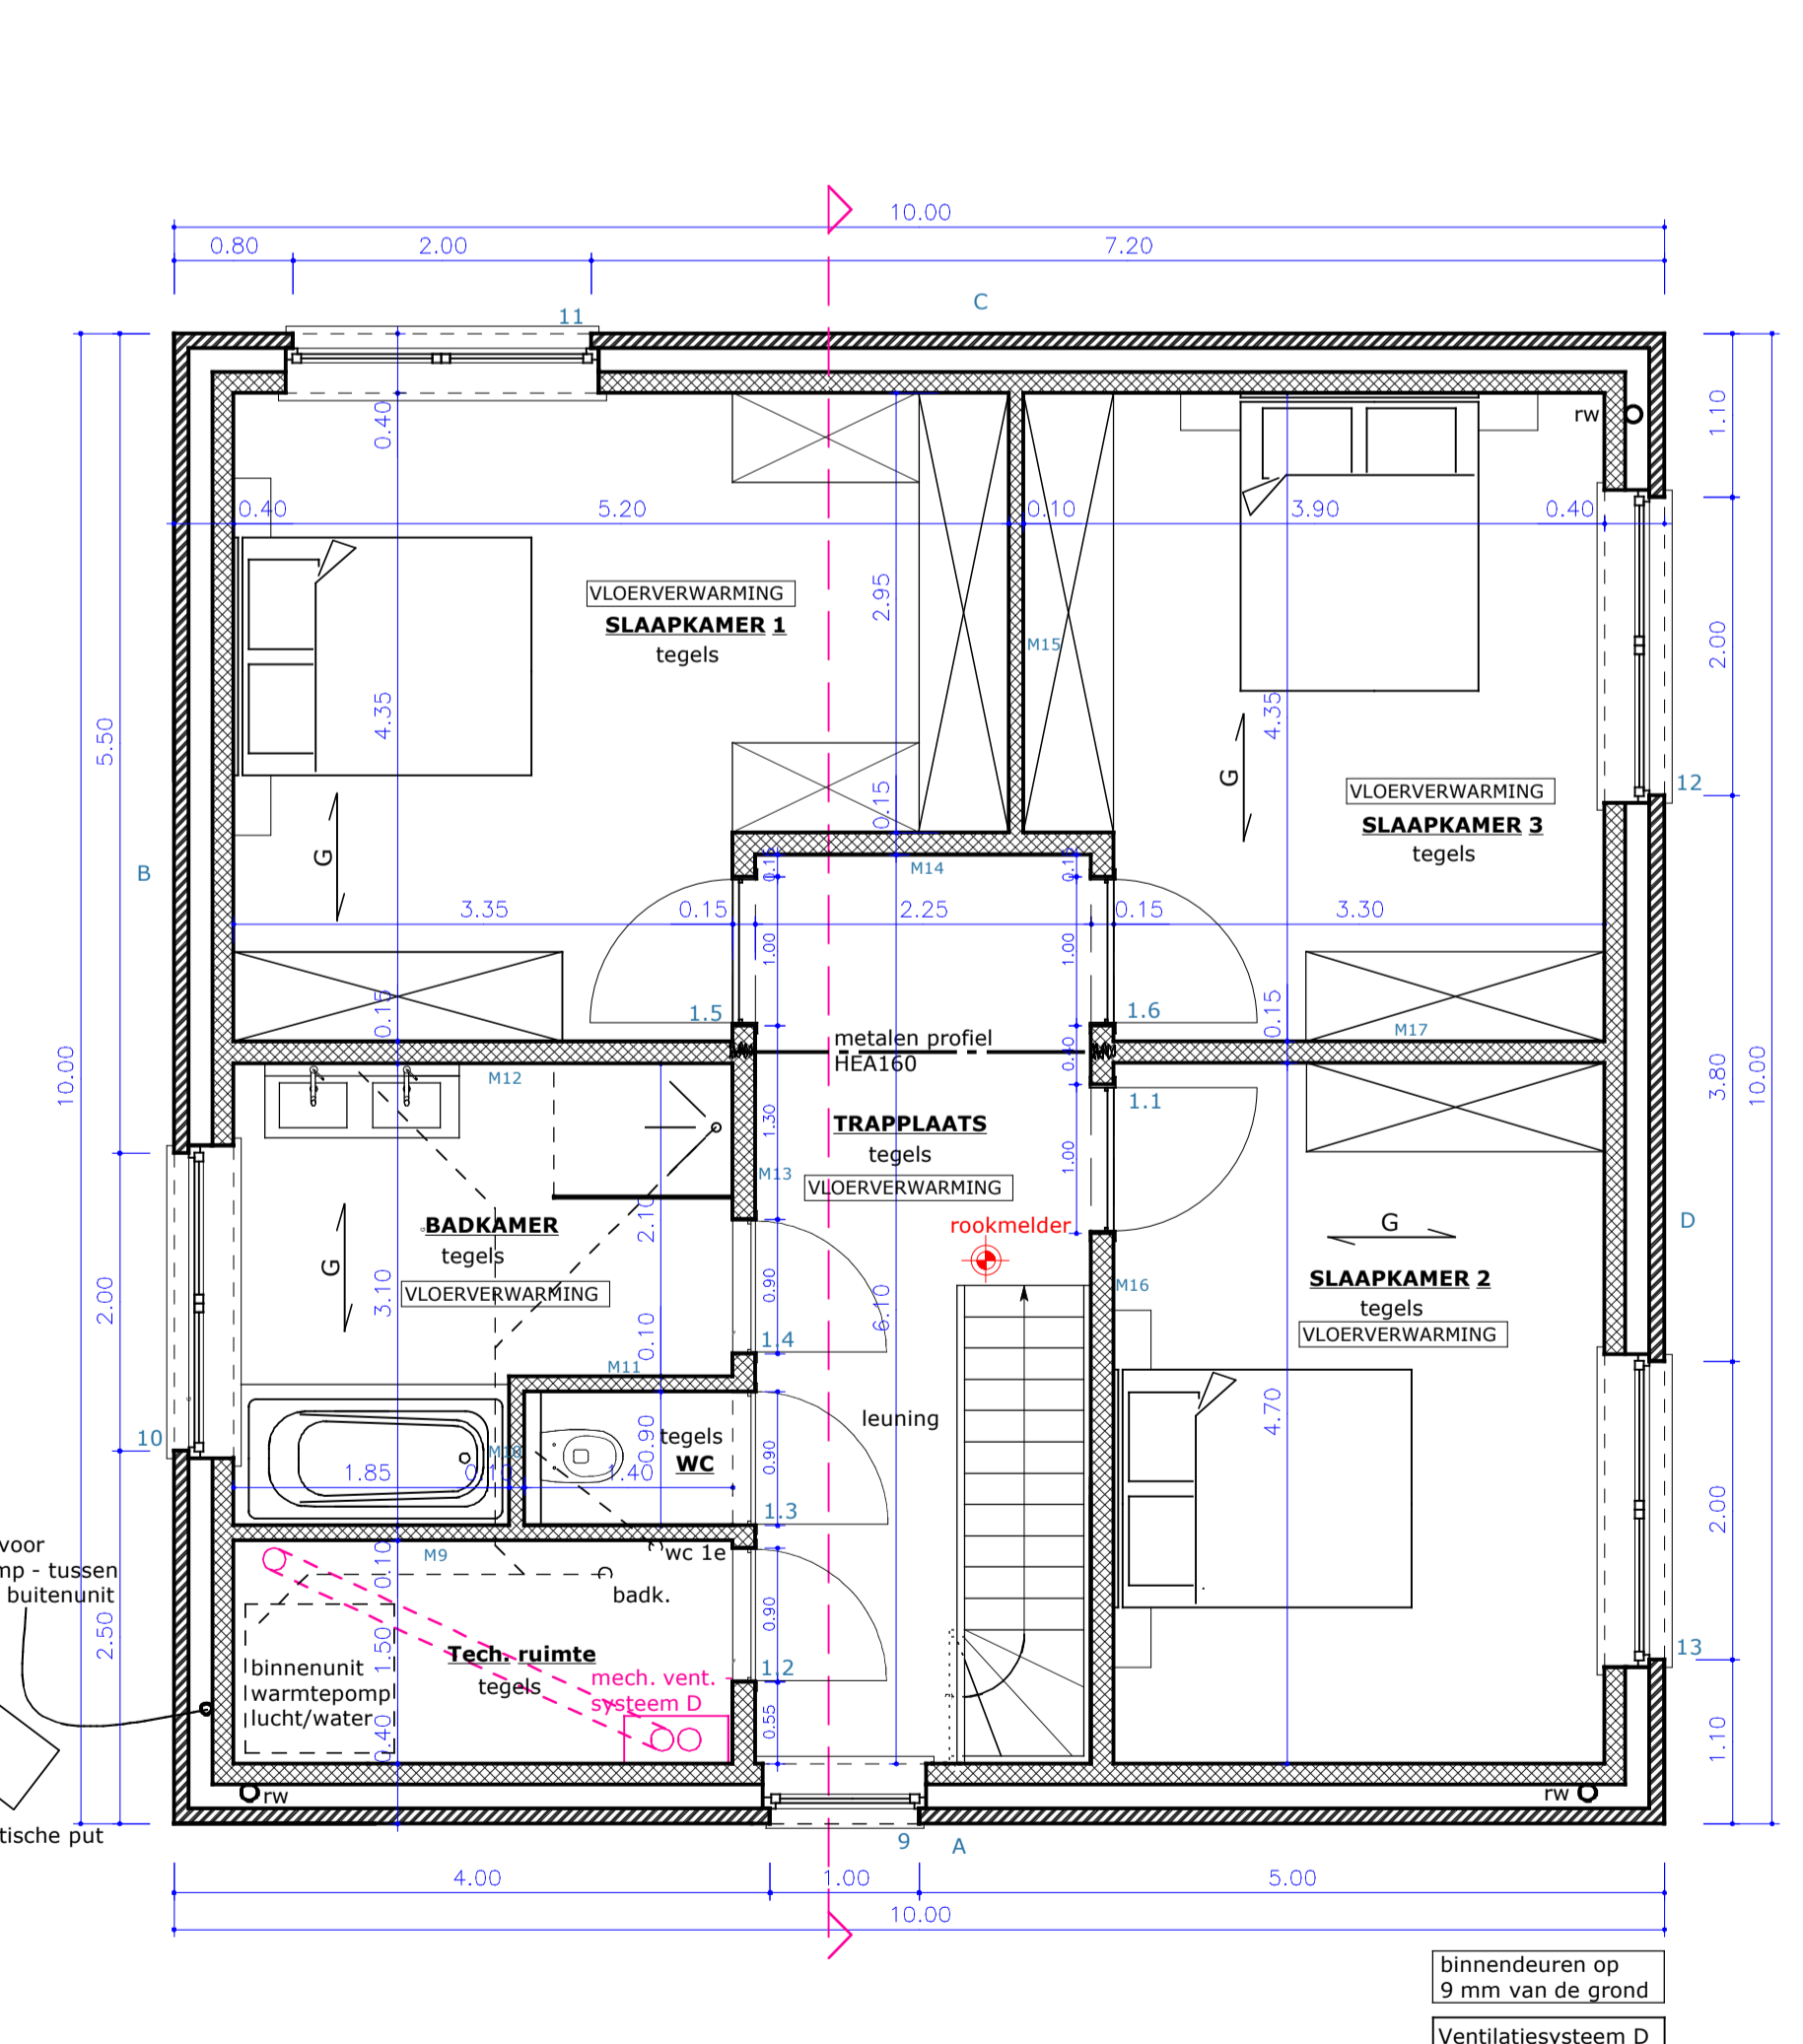

PLAN VERDIEPING

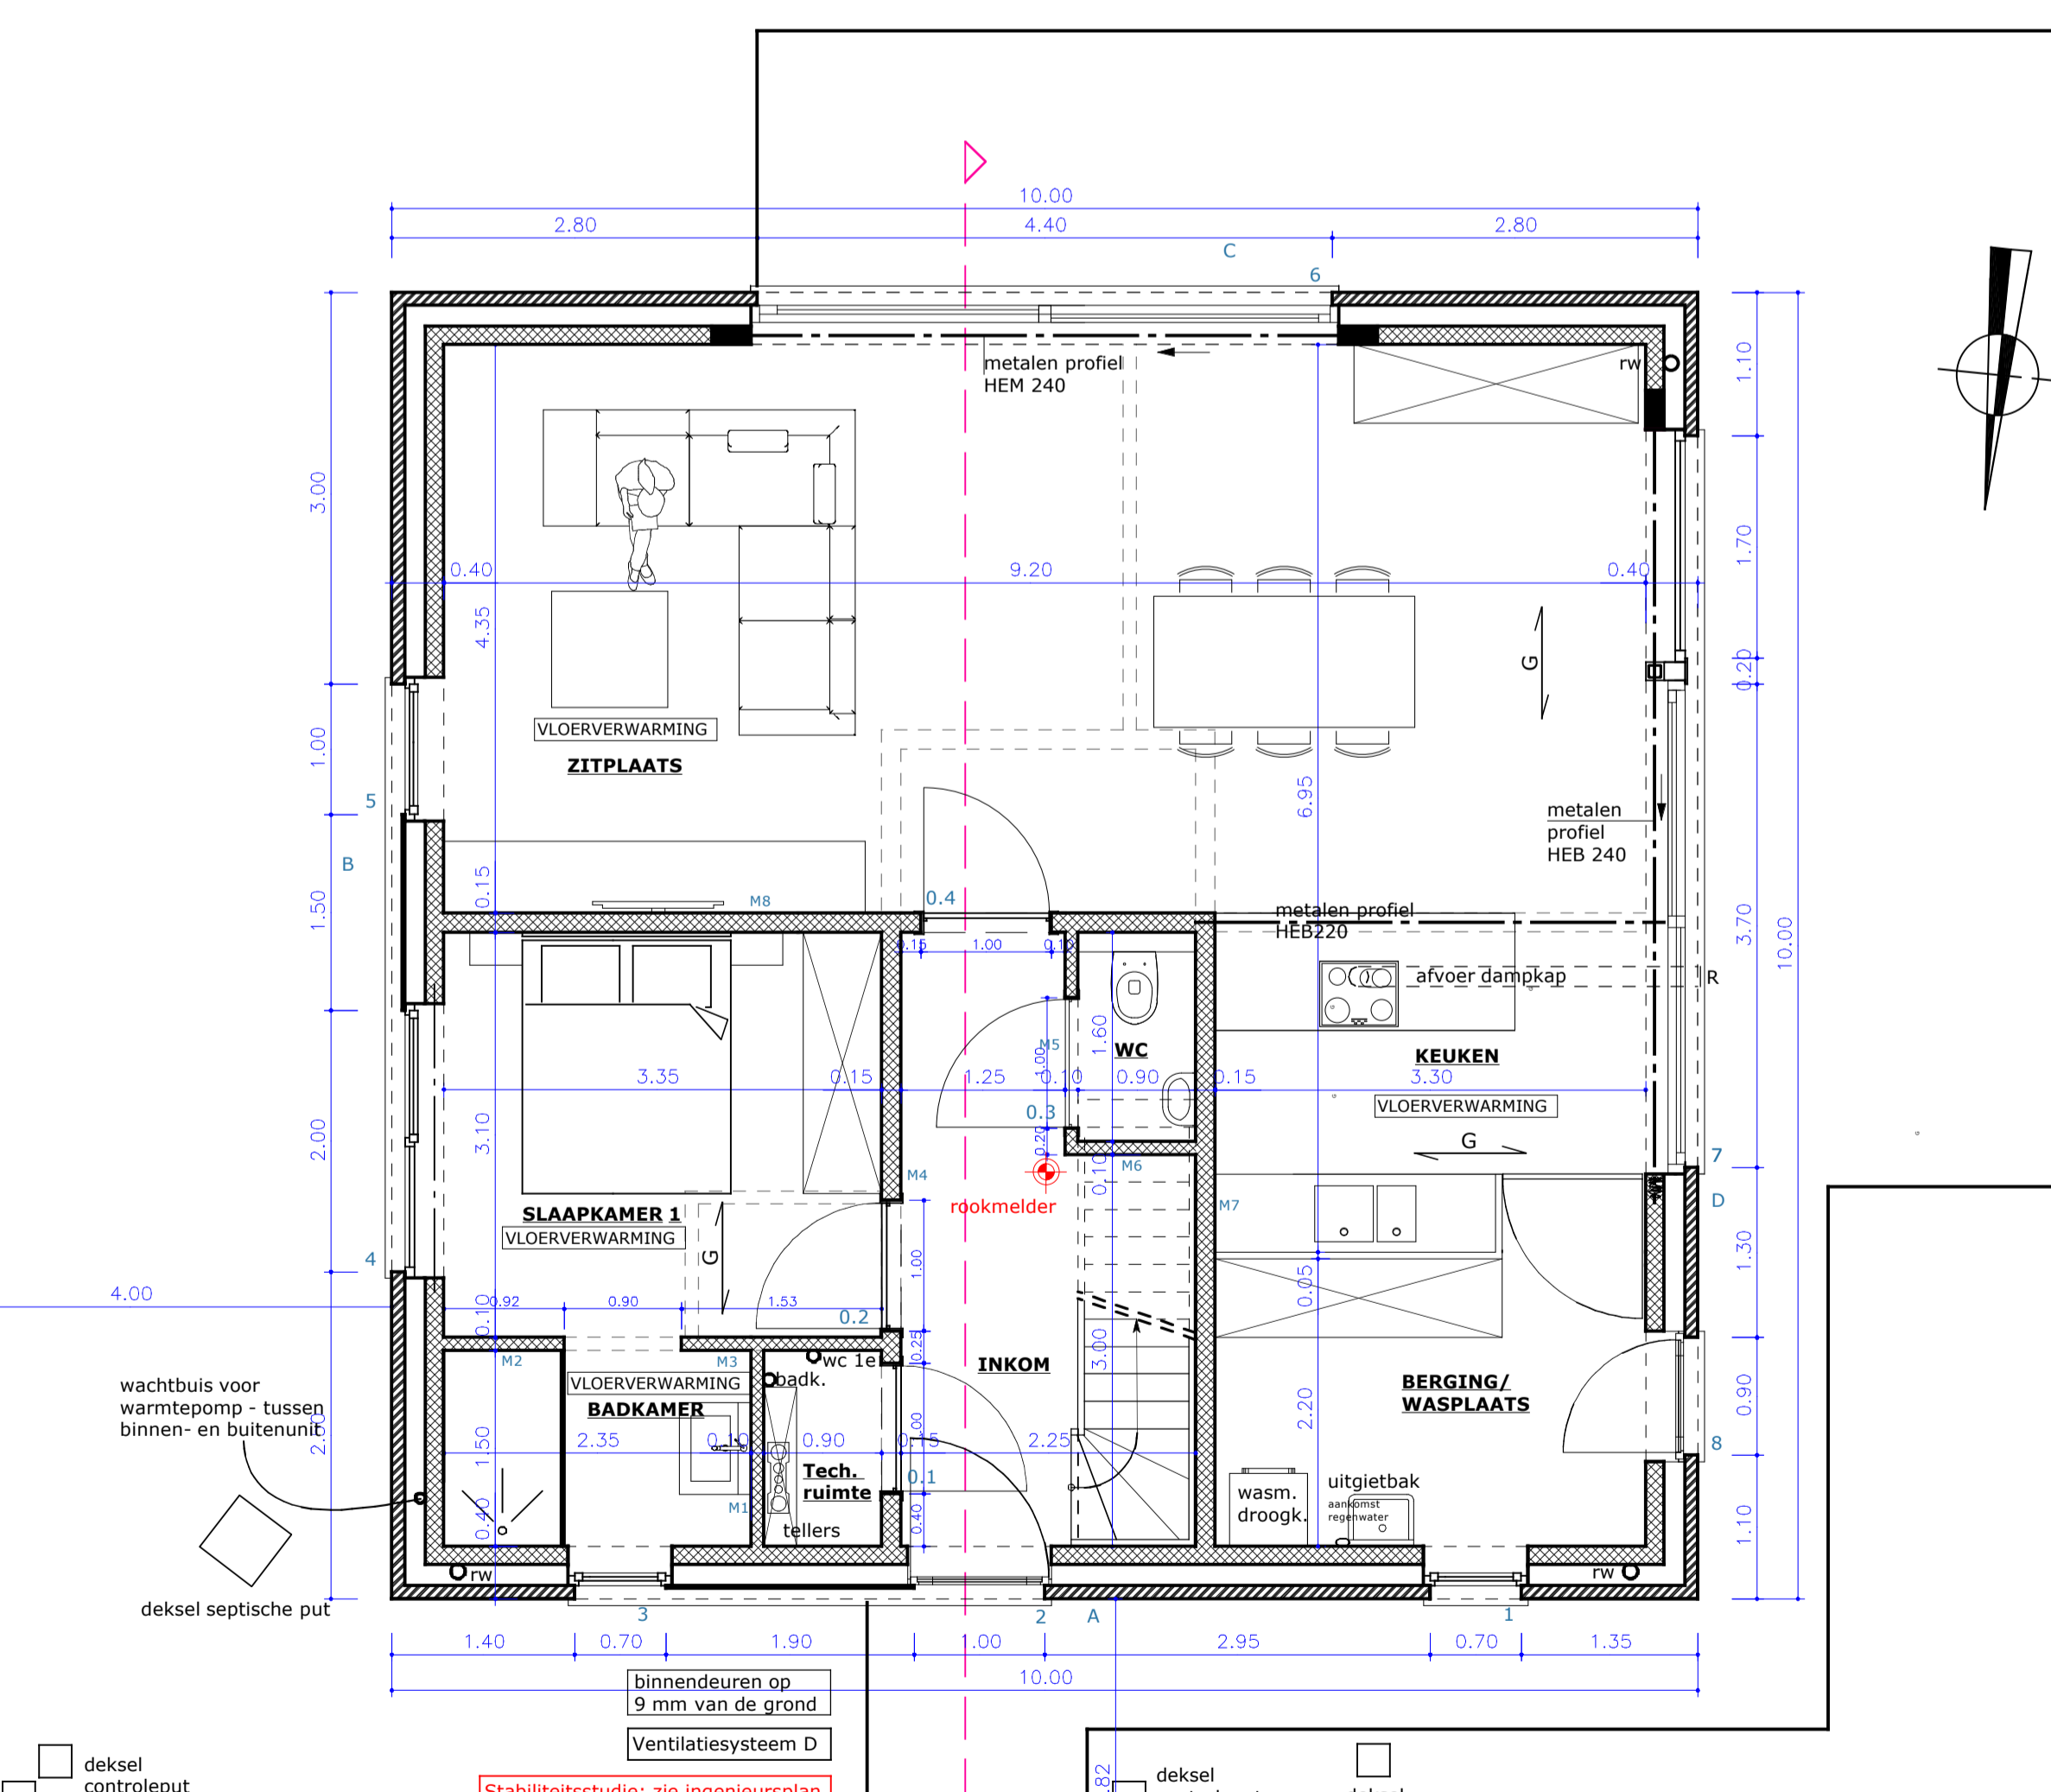

PLAN GELIJKVLOERS

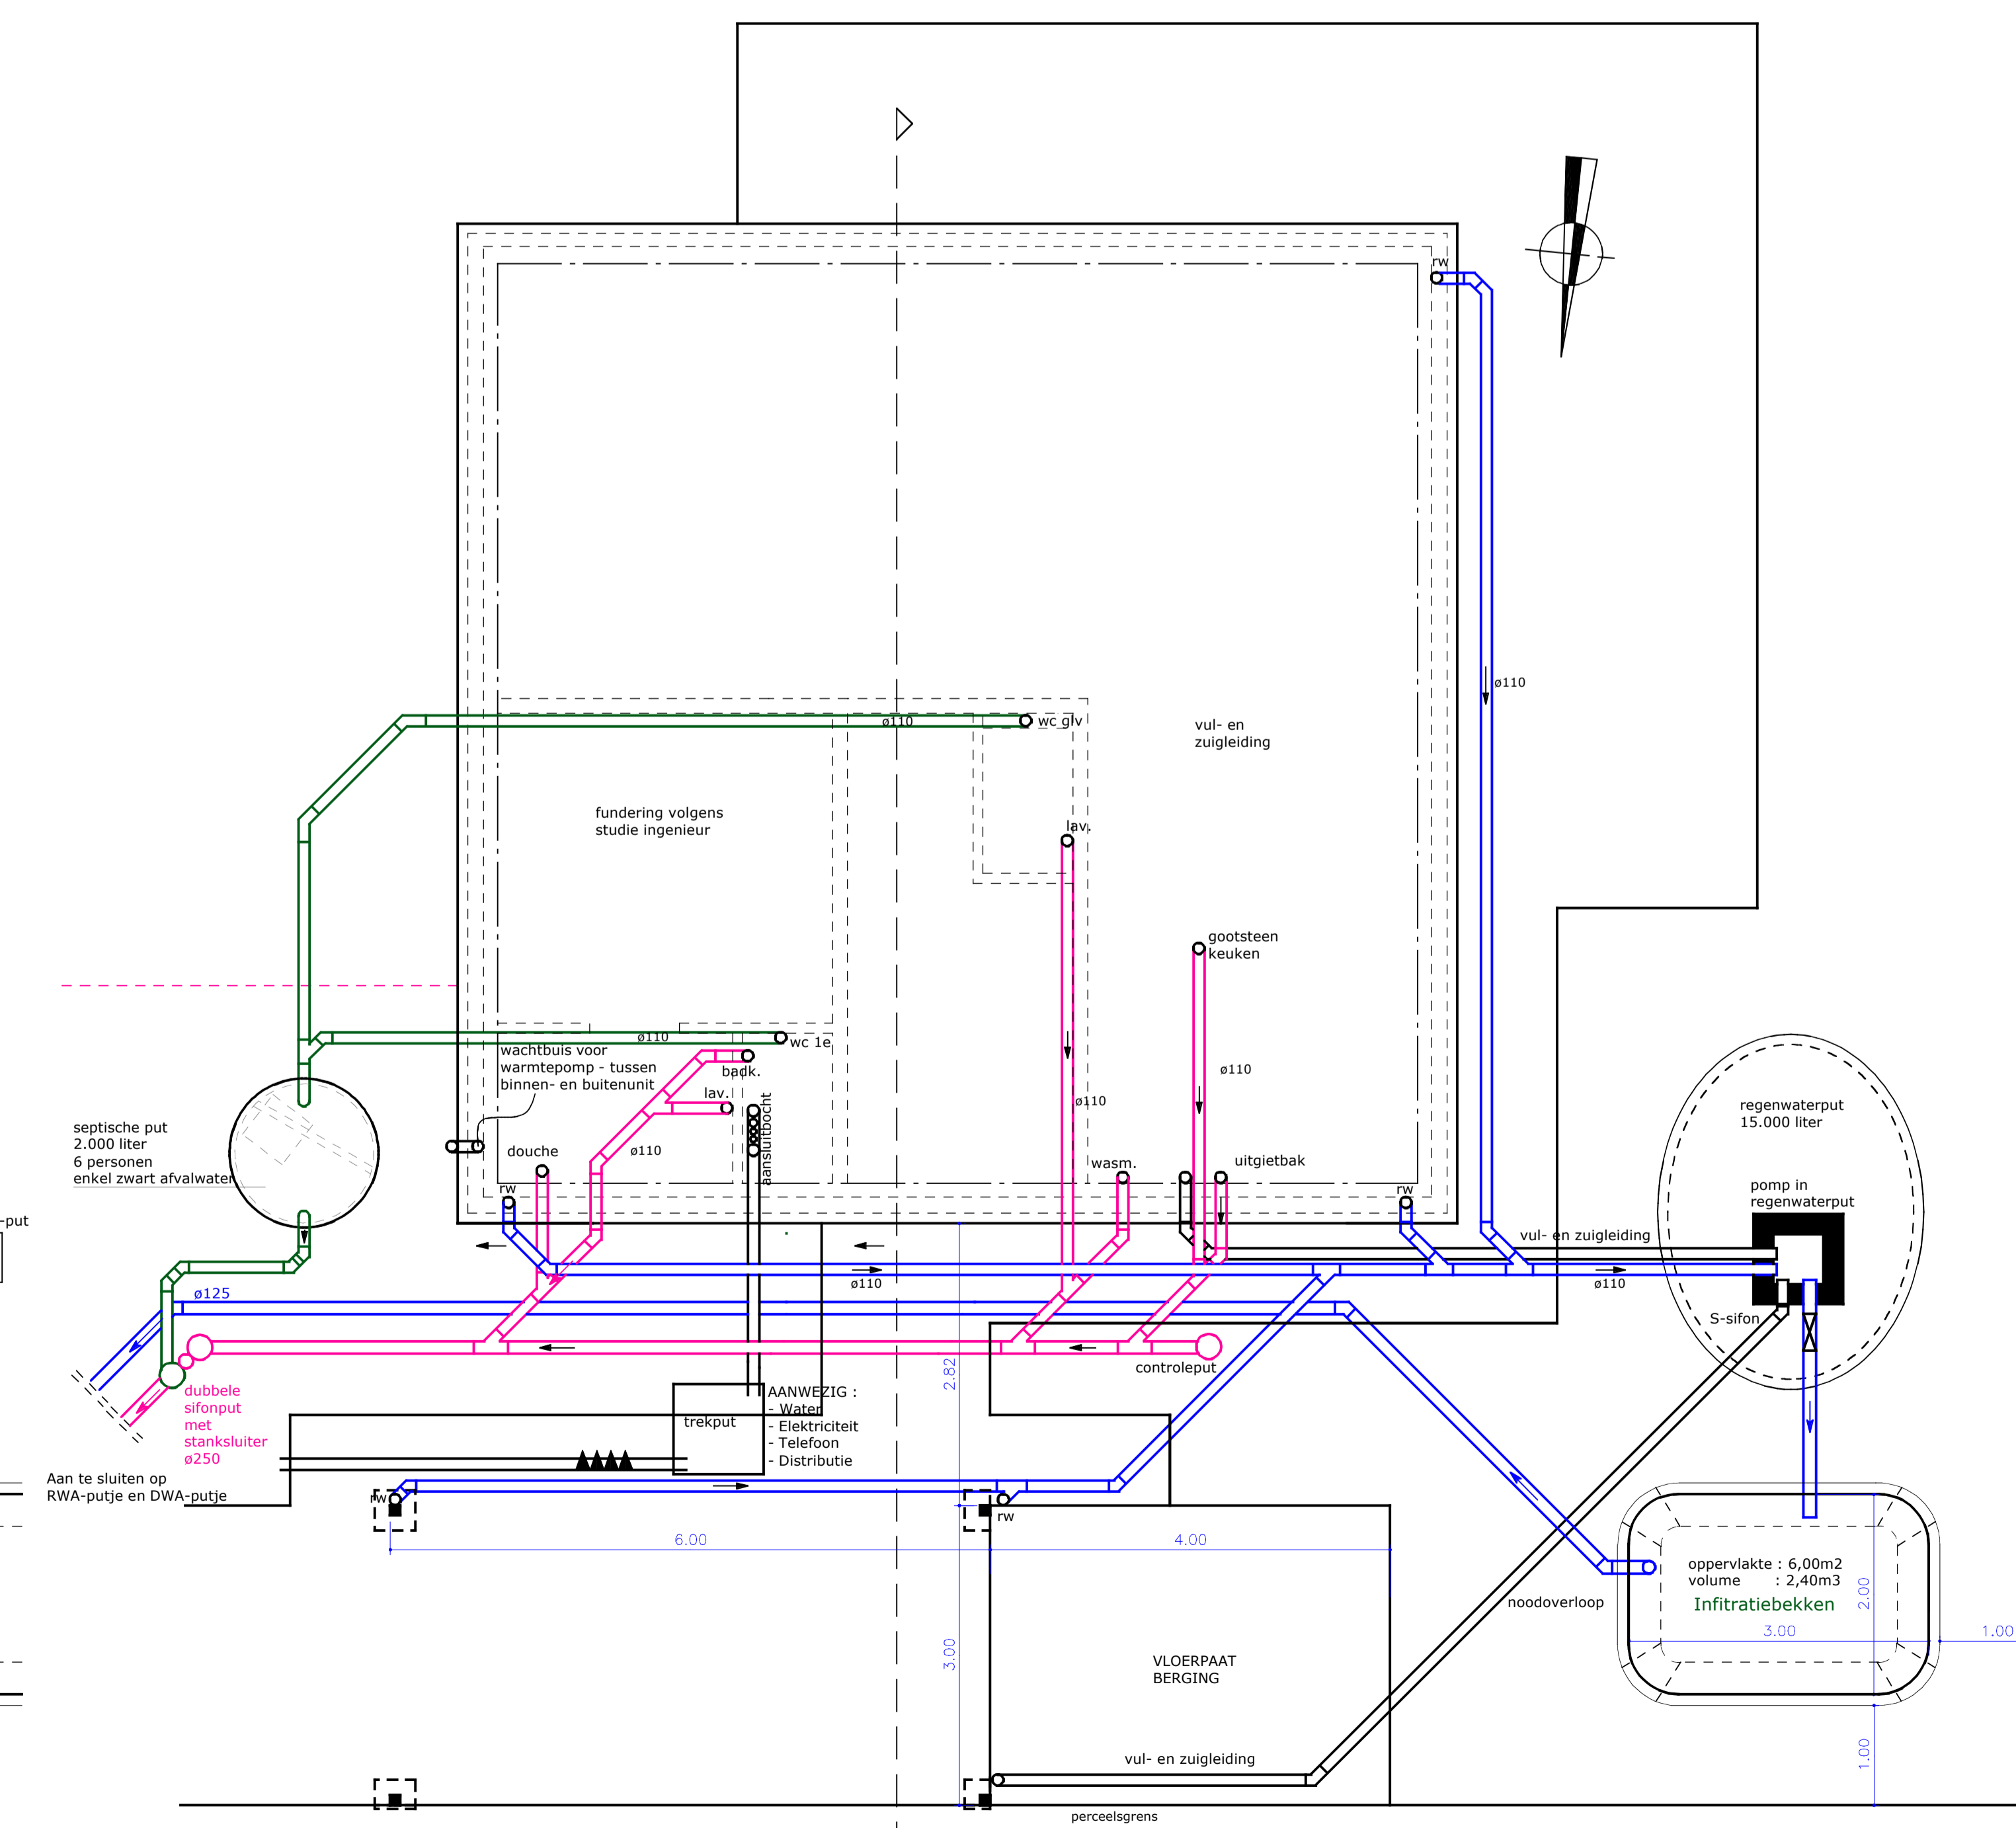

PLAN FUNDERING en RIOLERING

GEVELS	Wit geuanceerde gevelsteen / zwarte aluminium gevelpanelen
RAMEN	Schrijnwerk: aluminium - kleur: Zwart
BINNENMUUREN	Snelbouwsteen + 12 cm harde isolatieplaat
DAK	Plaat dak - EPDM
BINNENDEUREN	Om te schilderen
DUBBEL GLAS	Schrijnwerk: overal u-waarde 1,0W/mK
ROLLUIKEN	/
VERWARMING	Warmtepomp lucht/water - vloerverwarming op gelijkvloers en verdieping
GEBOUW AANGESLOTEN OP	JA NEEN
WATERLEIDING	W RIOLERING R
ELECTRISCH NET	E GASLEIDING G
GRAVERBETON	ISOLATIE
RADIATOR	BETONKUSSEN
GEWAPEND BETON	HOLLE GEWELVEN
BUTENMUUR	BINNENMUUR 15 / 20
ROOSTERING	VERL. ROOSTER
VERSTERKING	VERSTERKING
BINNENMUUR 10	
<b>PROVINCIE WEST - VLAANDEREN</b> <b>BOUWPLAATS</b> <b>JABBEKE</b> LIGGING: CONSTANT PERMEKELAAN - LOT 10 KADASTER: 1ste afdeling sectie C nr(s) deel 16SK5	
<b>BOUWHEER</b> <b>WESTHOEK VILLA'S</b> ADRES: Gerlien en goedgekeurd + datum + handtekening Nieuwstraat 6 bus 0001 8630 - Veurne 0496 / 36 38 42	
<b>Betref :</b> <b>BOUWEN VAN EEN ALLEENSTAANDE WONING en CARPORT MET BERGING (LOT 10)</b> Verkavelingsvergunning: Bouwvergunning: R.U.P.: Baan: Gemeenteweg	
<b>BESTAAND AF TE BREKEN NIEUW</b> De opmerkingen van het bestuur van stedenbouw en R.O. en van het gemeentebestuur worden nauwkeurig gevolgd	
<b>OPENBARE BESTUREN</b>	
Opgemaakt door : <b>Architectenbureau Seys bvba</b> Architect Rozenlaan 4 Tel 051/500 338 P. Seys 8600 Diksmuide	
Aangepast plan : 15/09/2023 23/09/2023 09/11/2023 20/12/2023 12/02/2024 28/04/2024	
Diksmuide 14/09/2023	blad 1/1
Schaal 2 cm/m	Woning Lot 10
	<b>3893 WEST</b>