




LINKER ZIJGEVEL

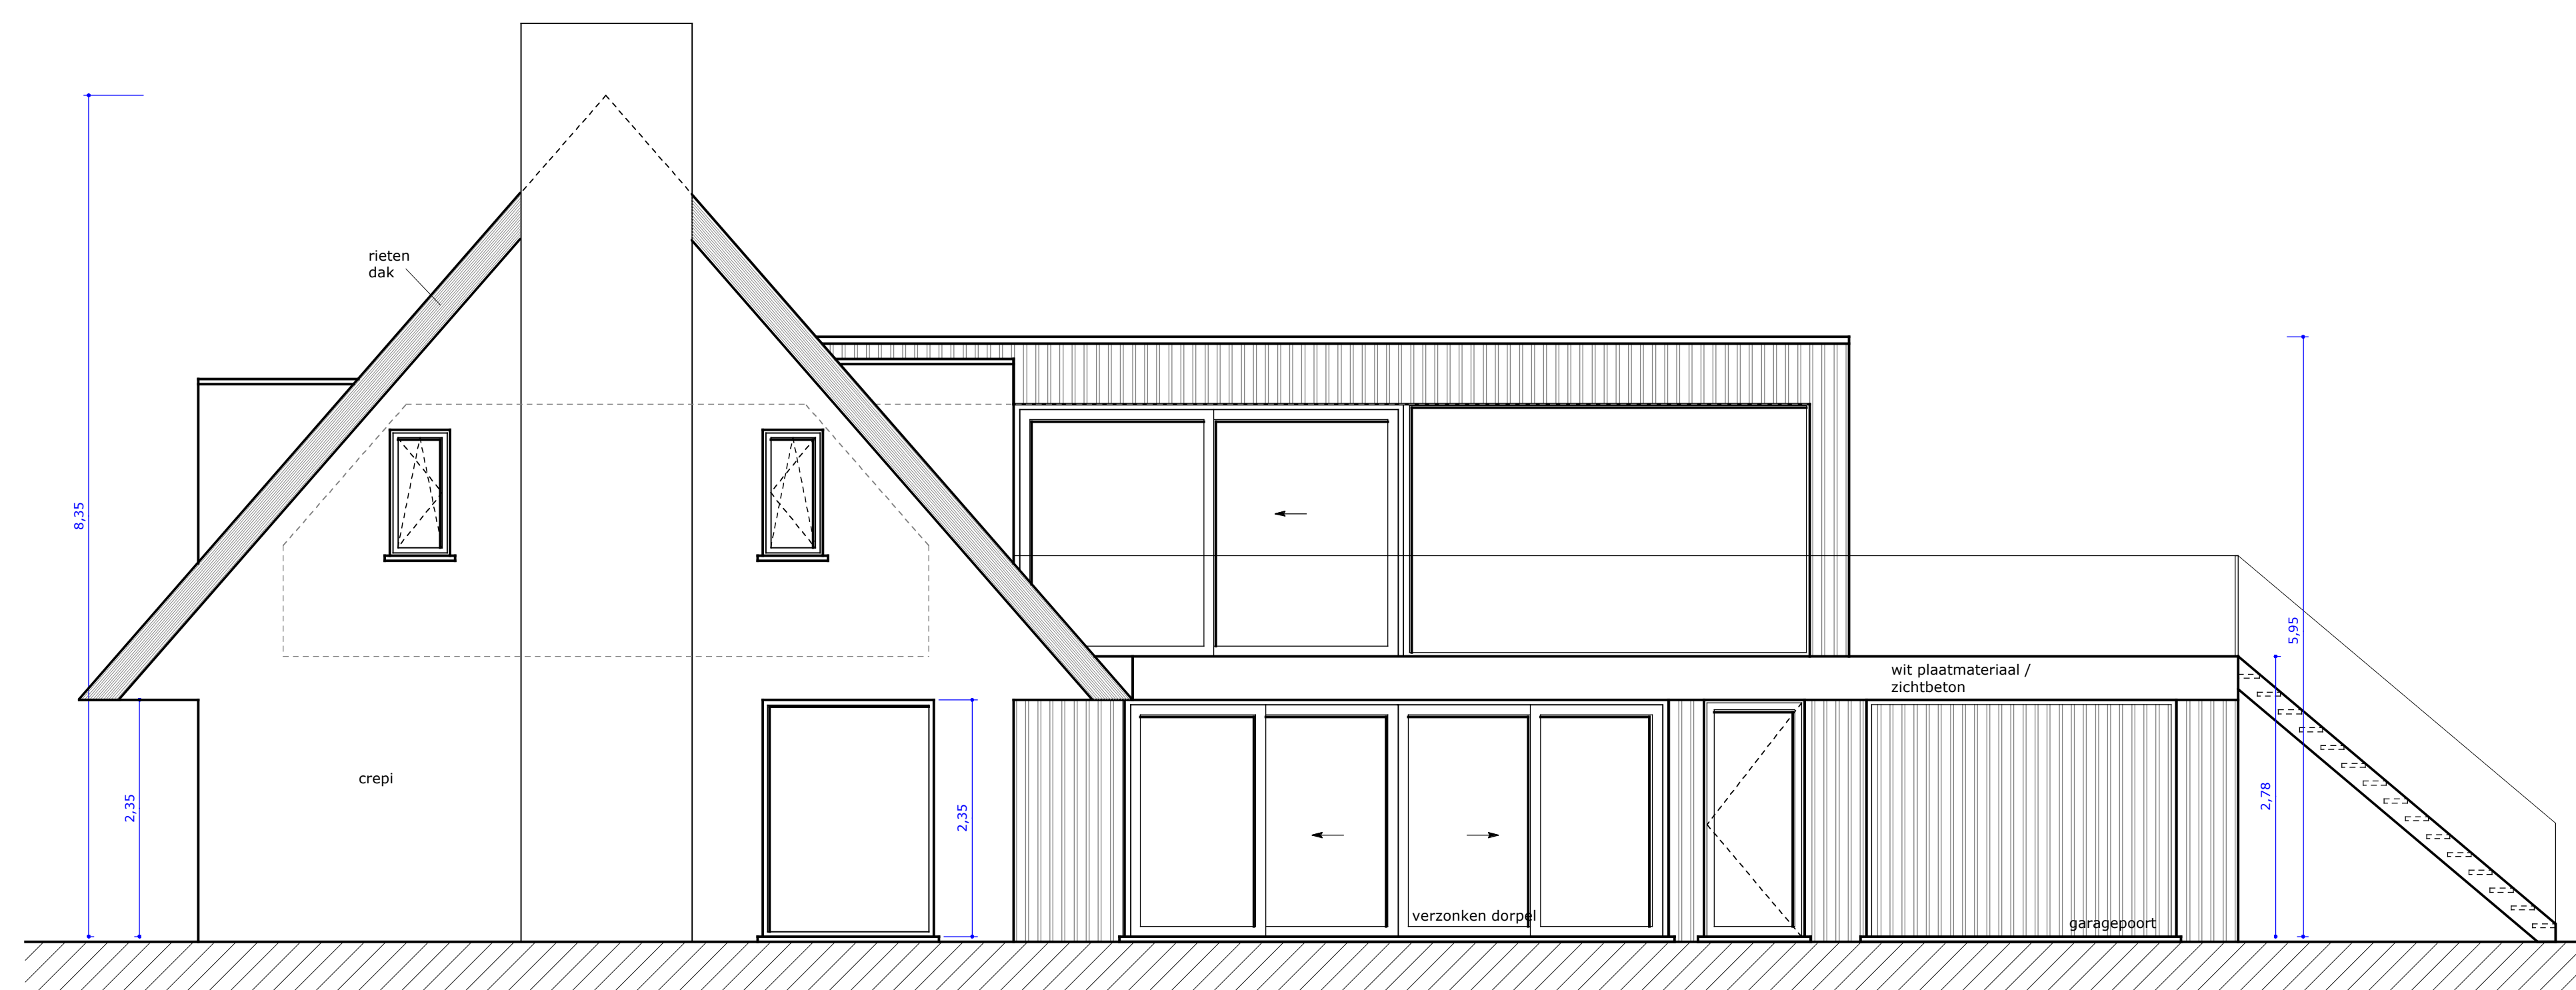


RECHTER ZIJGEVEL

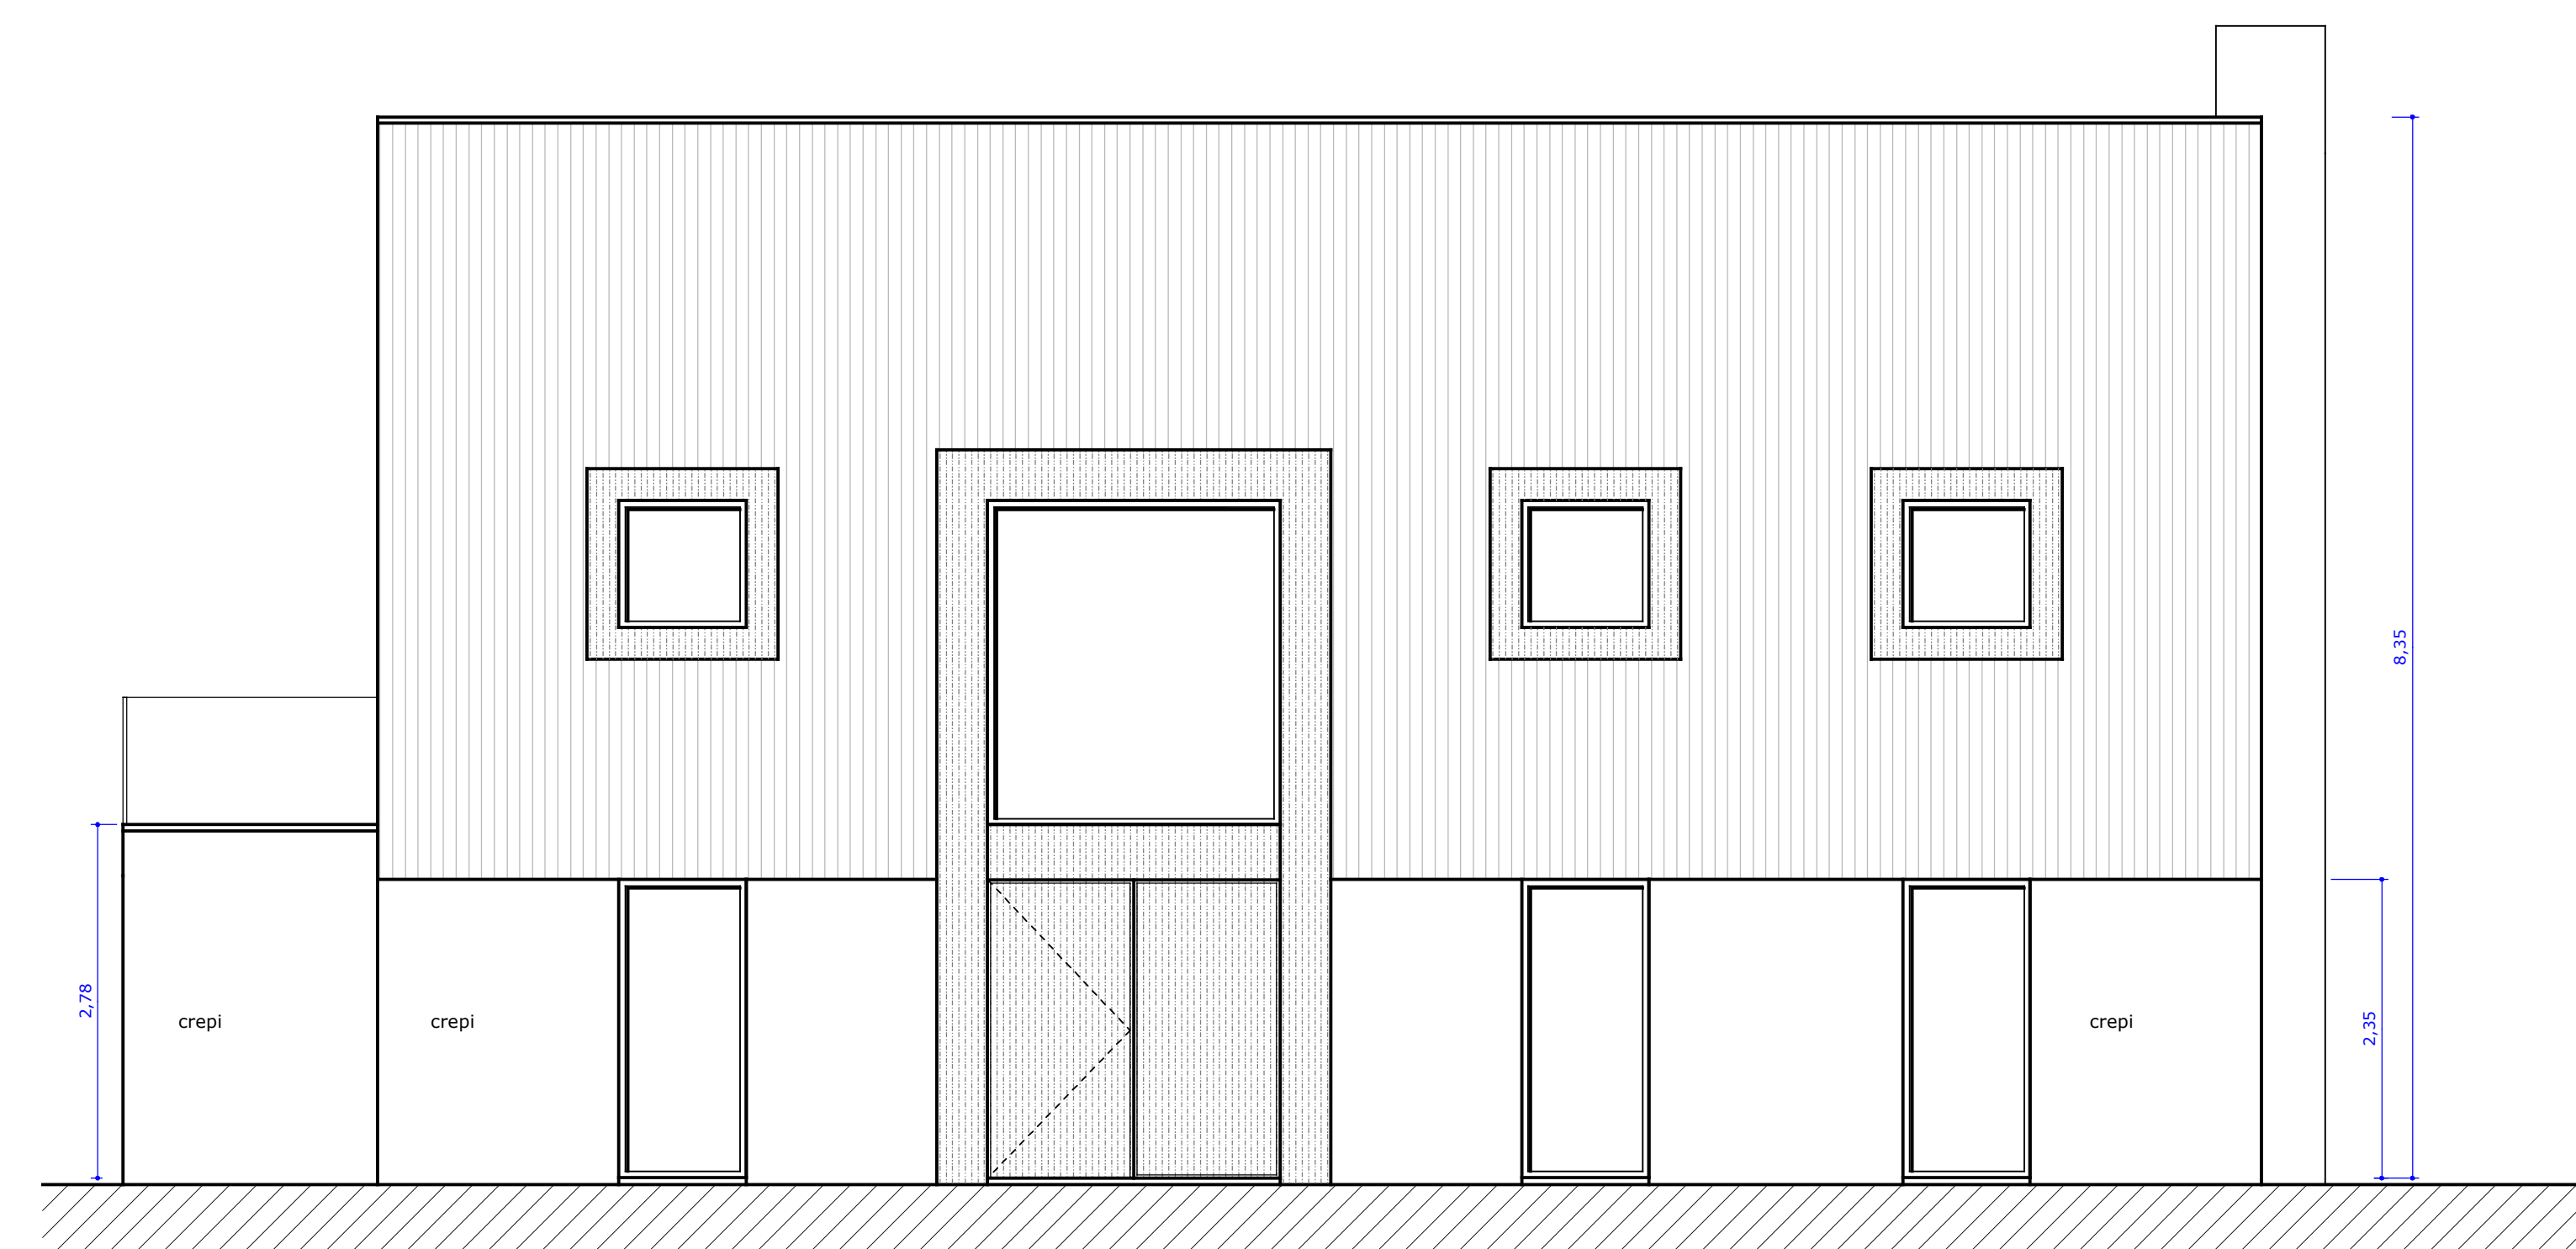


VOORGEVEL

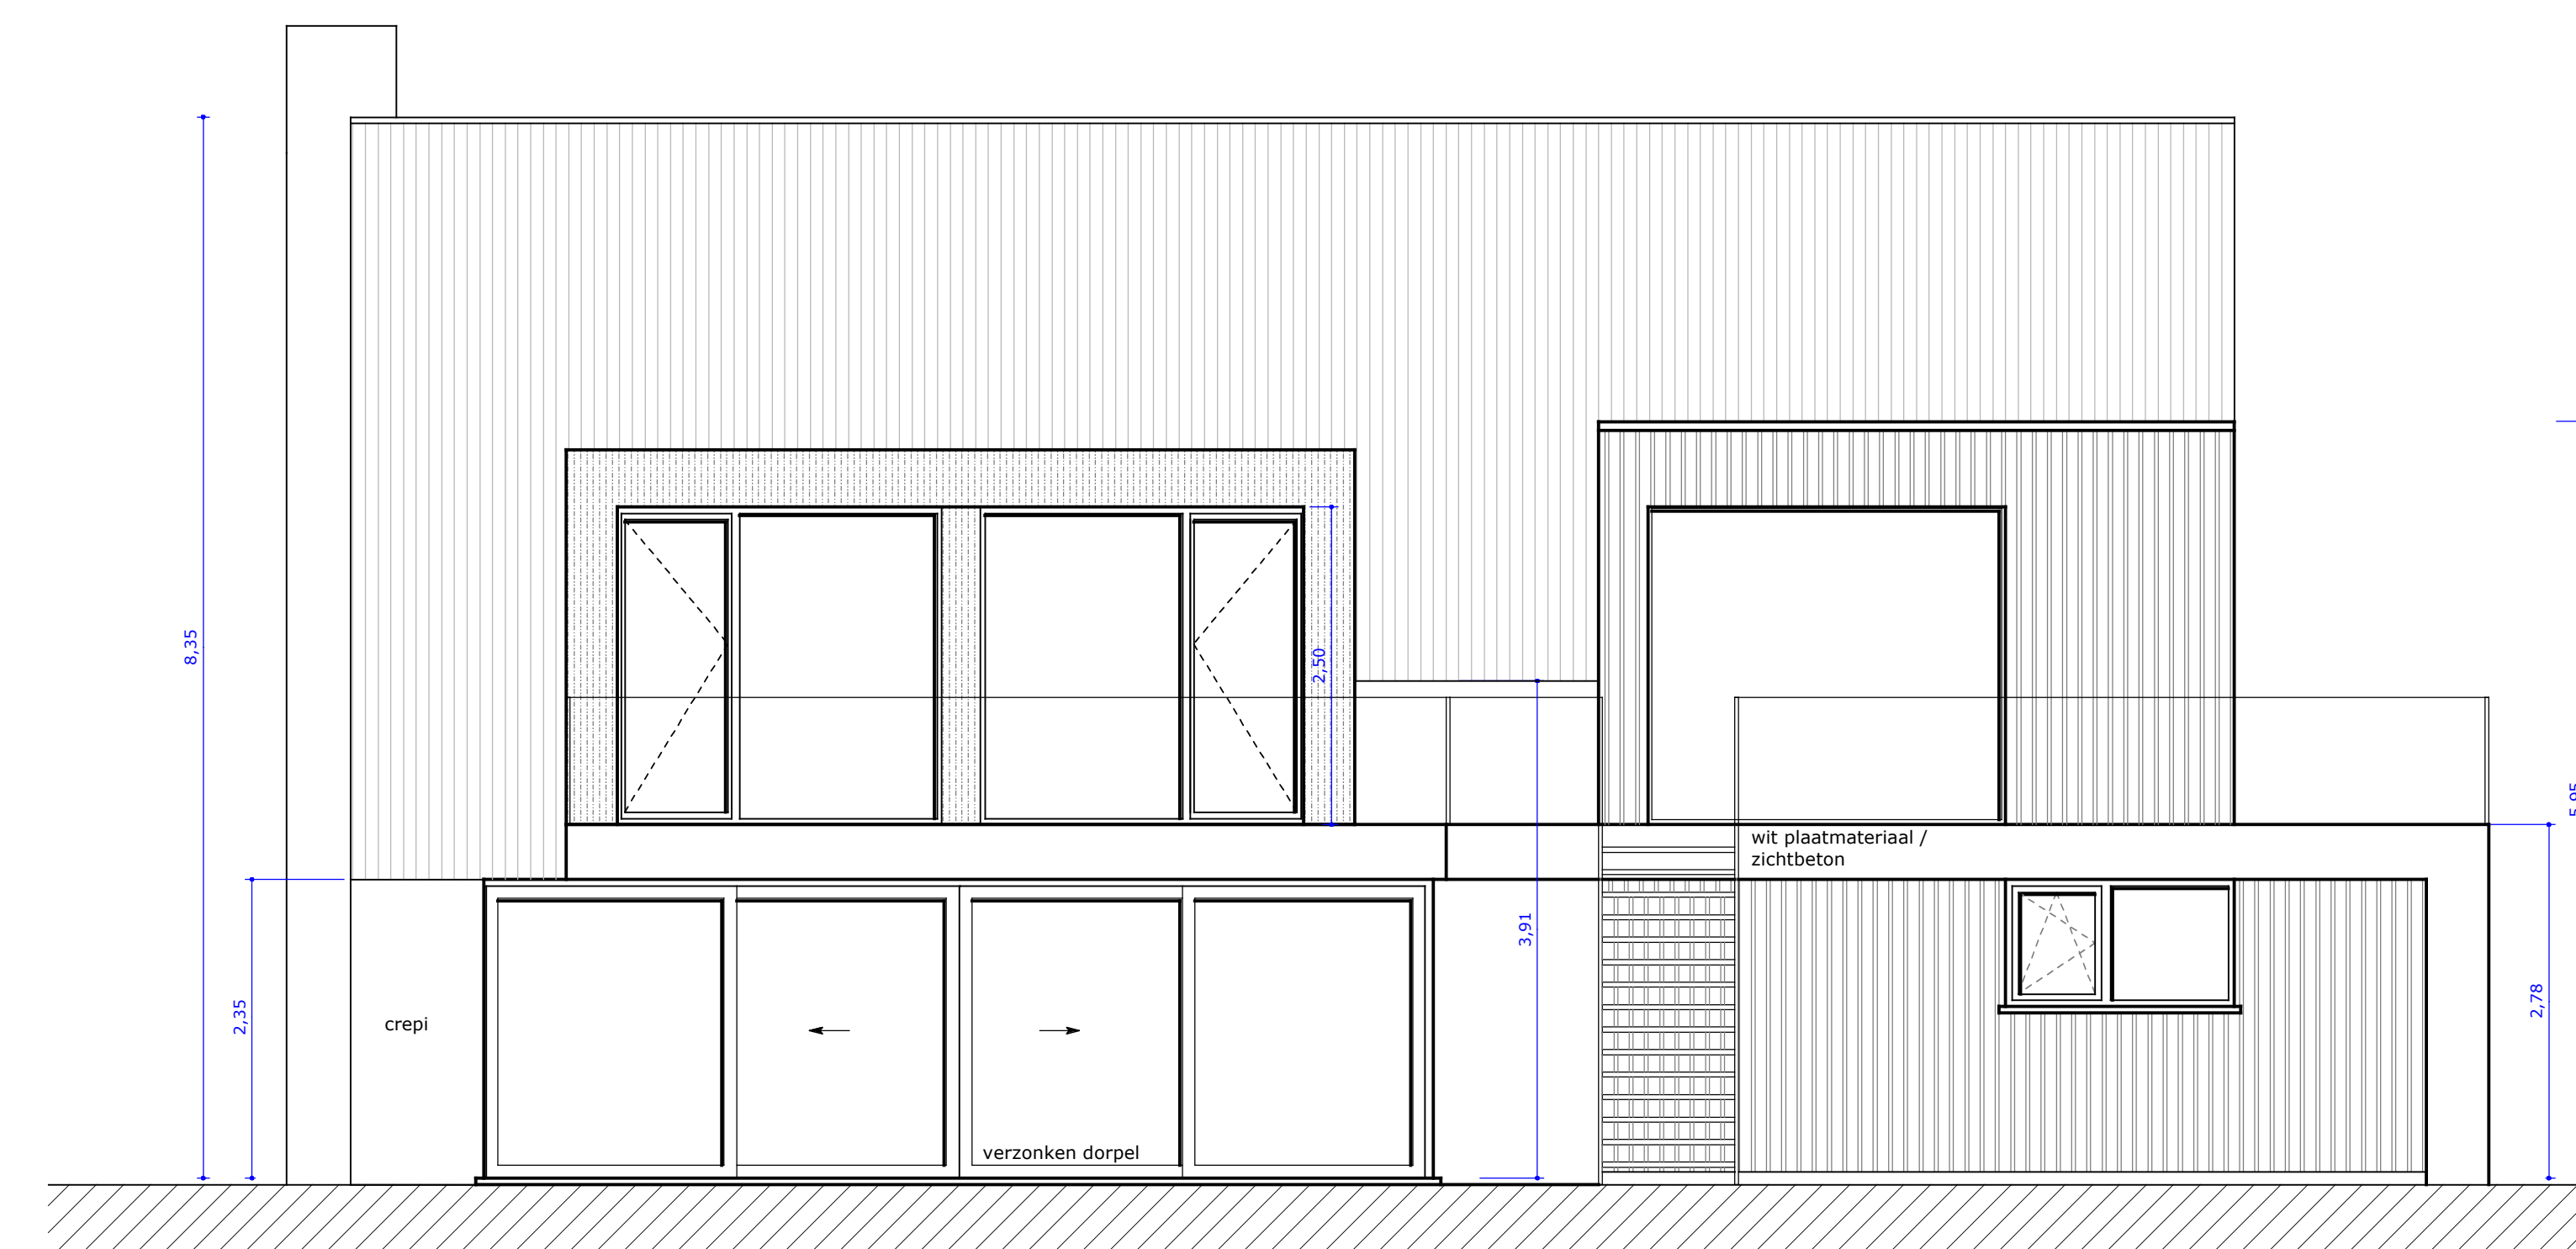

ACHTERGEVEL

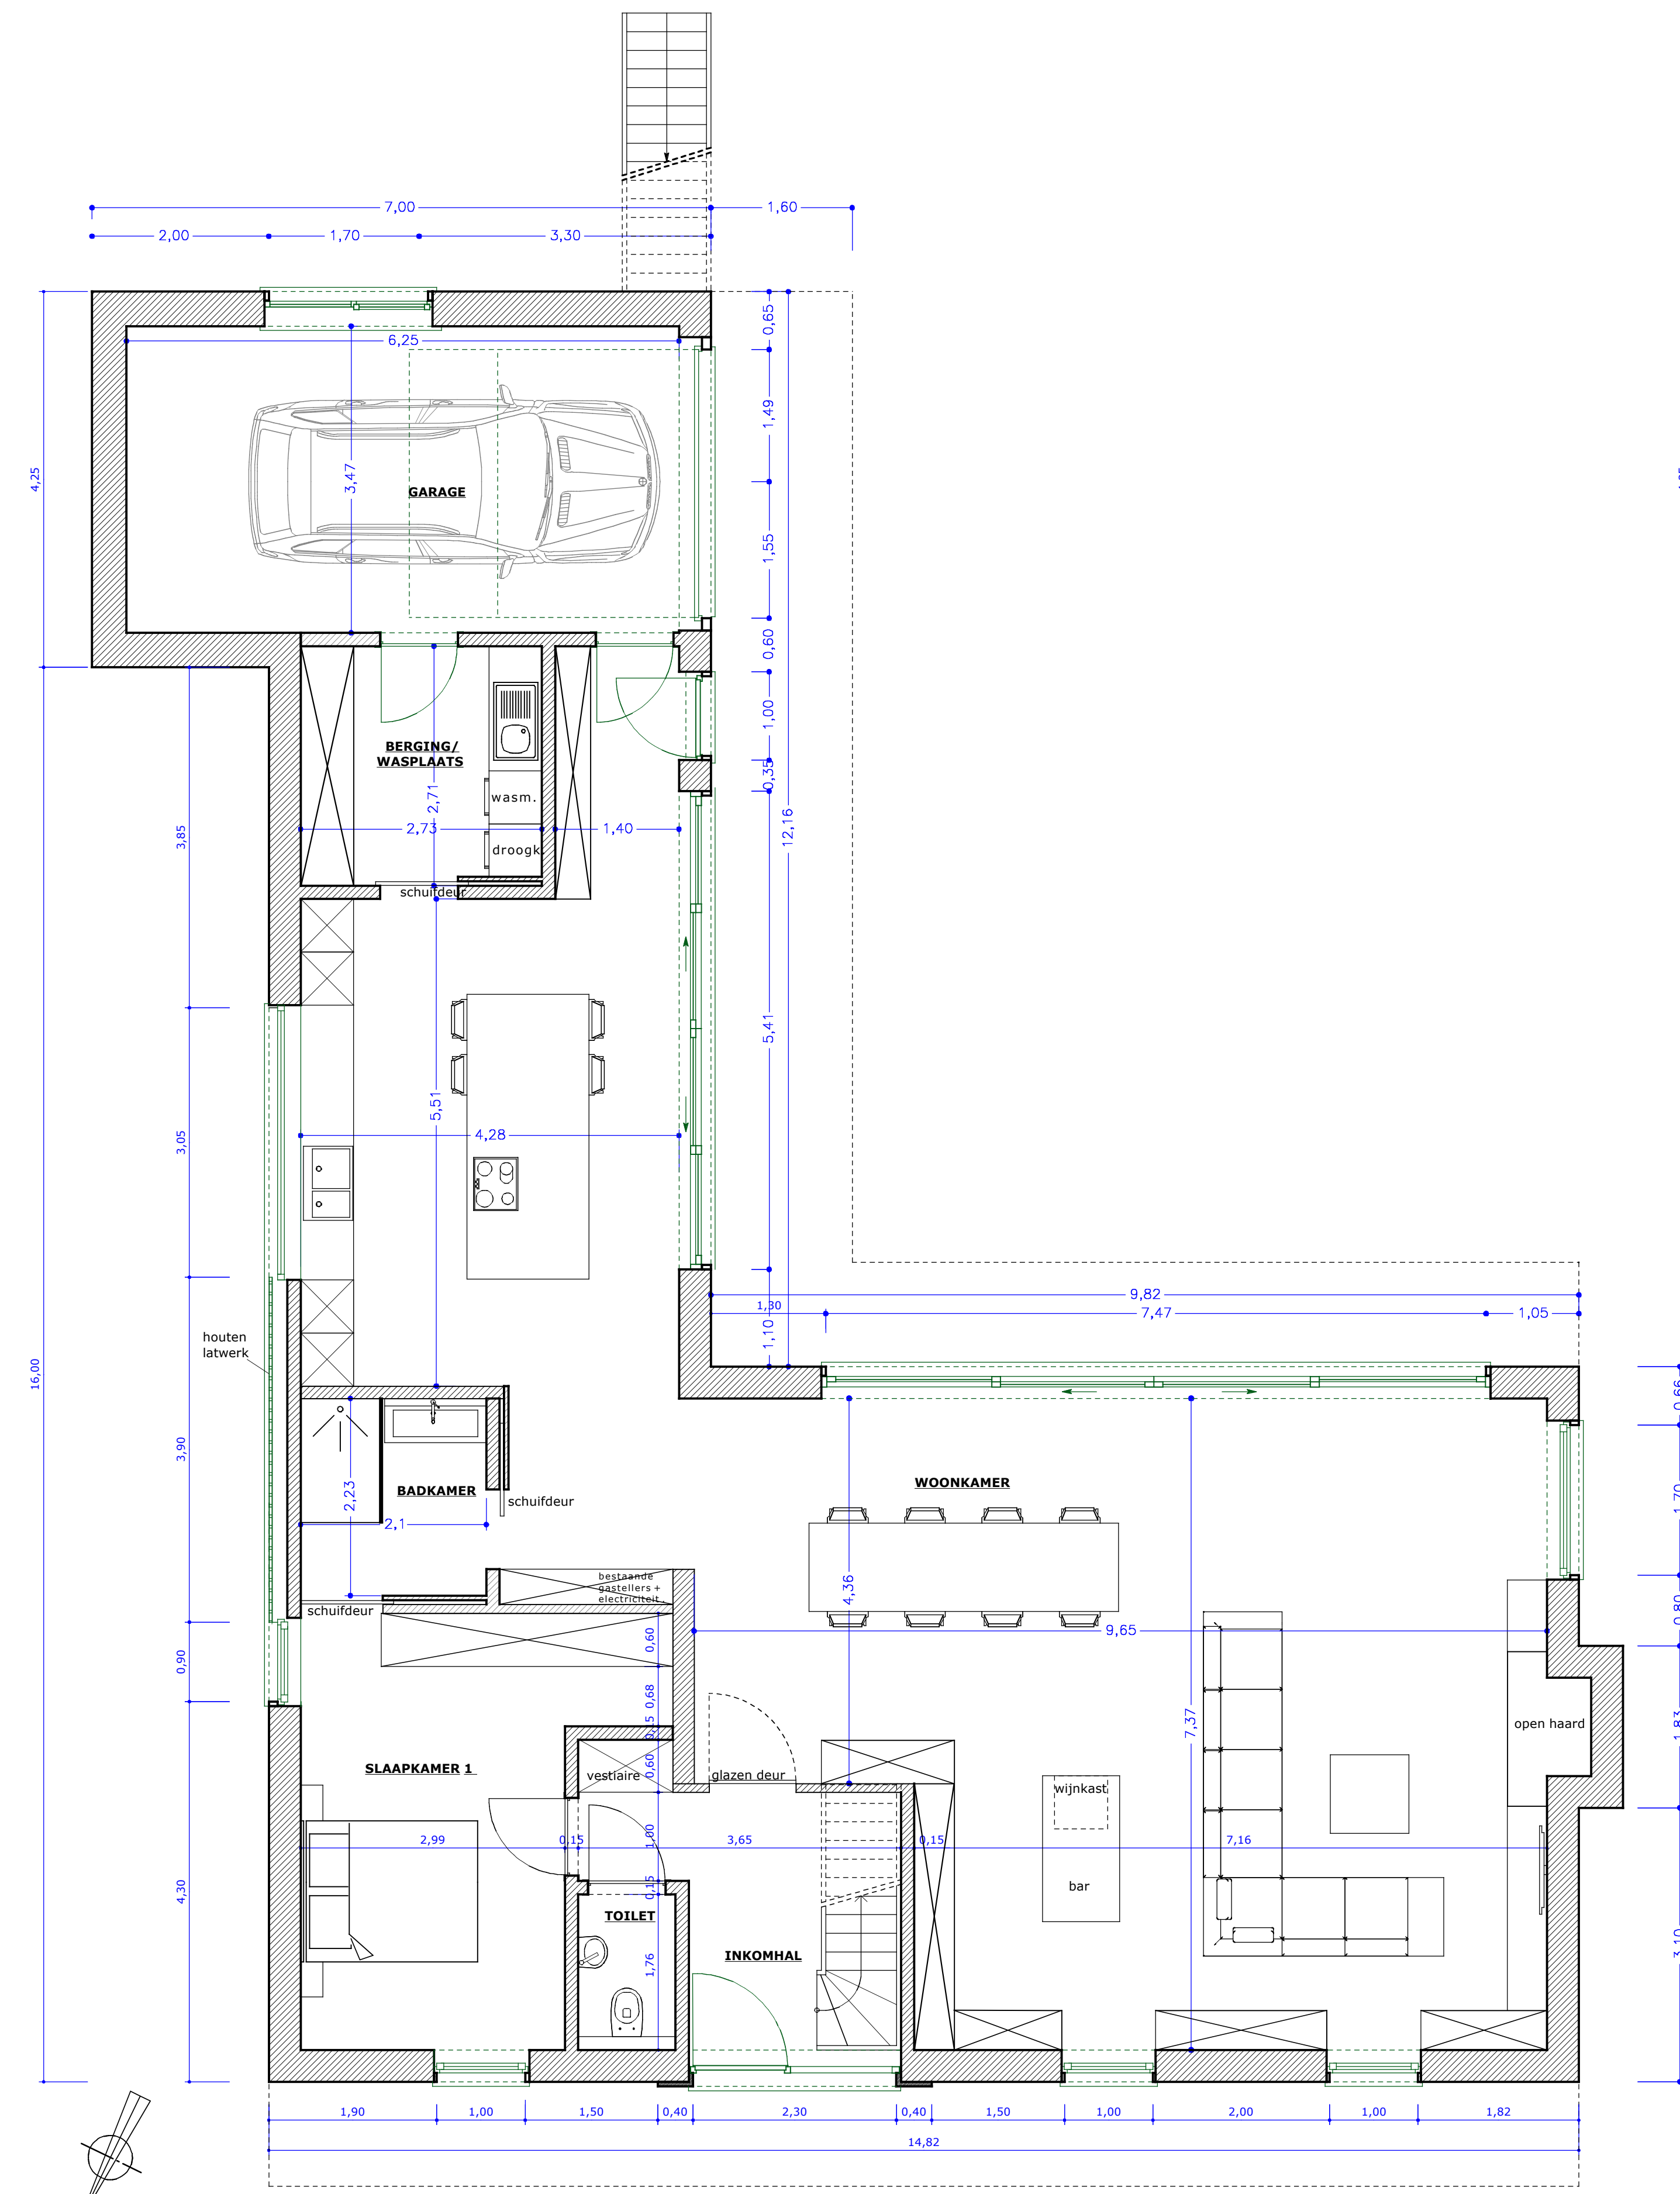

GRONDPLAN

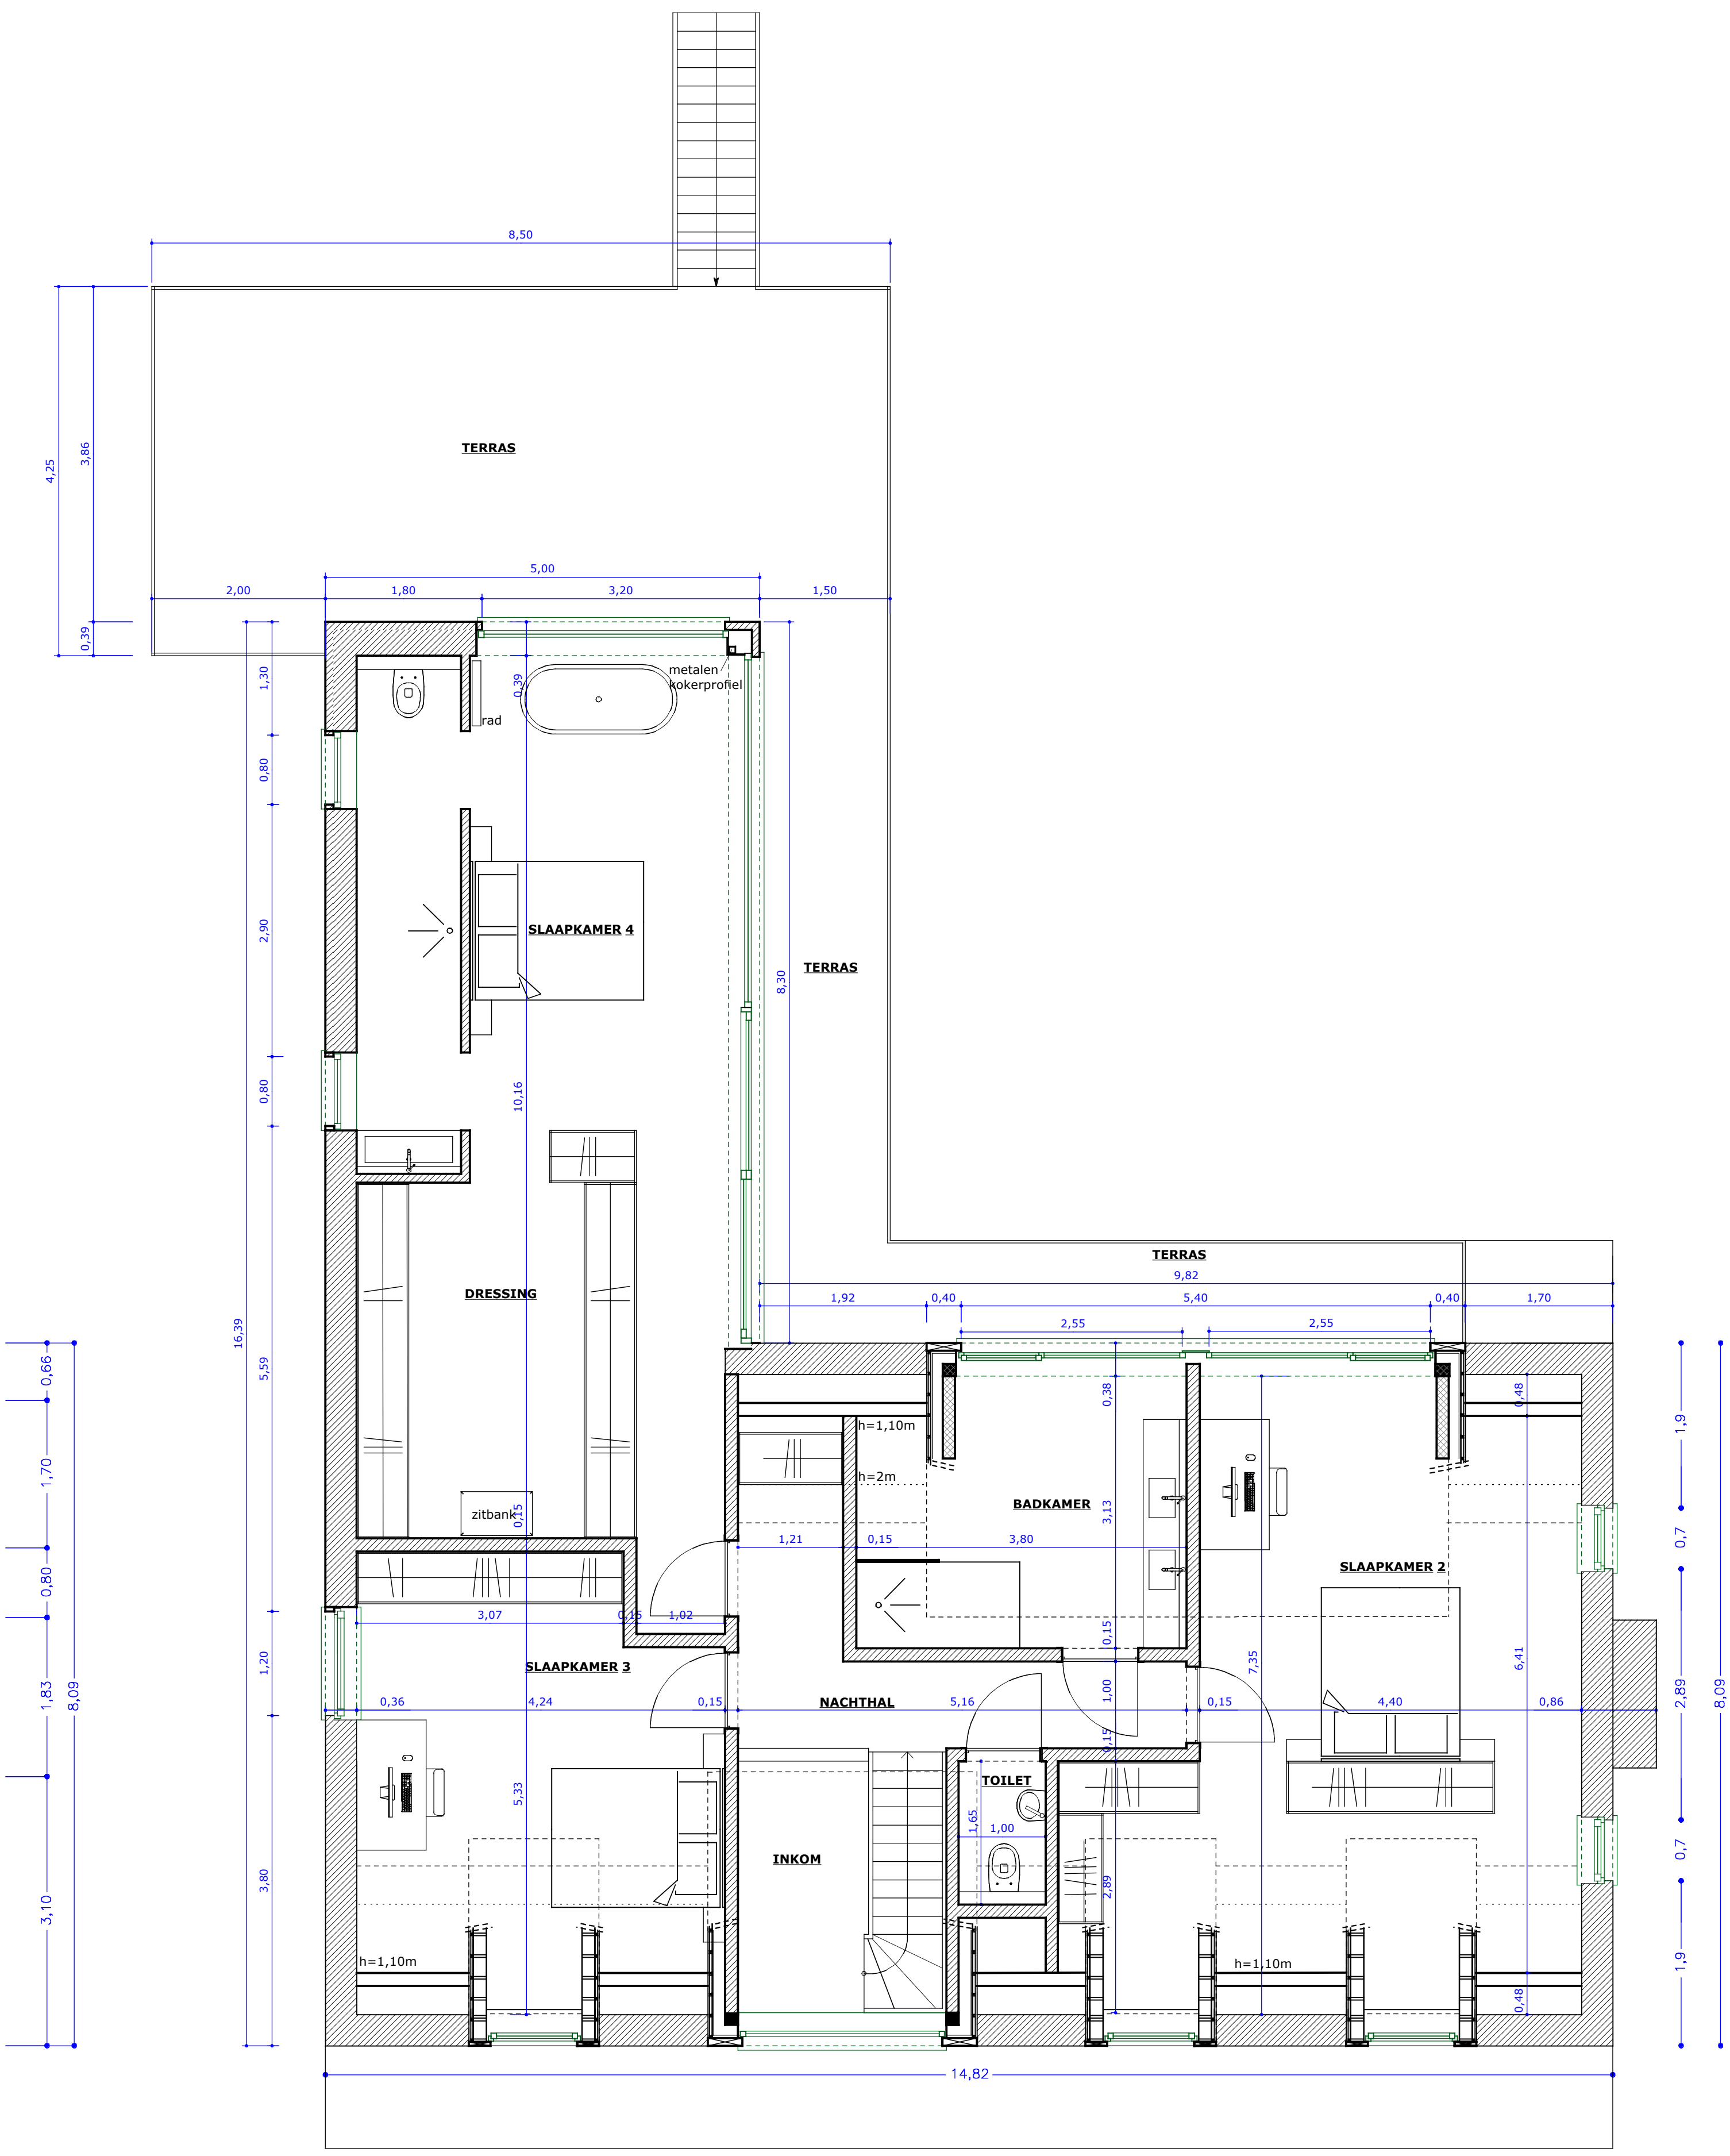

VERDIEPINGSPLAN

PROVINCIE WEST - VLAANDEREN	
BOUWPLAATS	SNELLELEM
	LIGGING : BOSWEG 30
	KADASTER:
BOUWHEER Dhr. & Mevr.	WESTHOEK VILLA'S
ADRES	Gezien en goedgekeurd + datum + handtekening
Nieuwstraat 6, bus 001 8630 - Veurne 0499363842	
Betreeft :	VERBOUWEN VAN EEN ALLEENSTAANDE WONING
	Verkevelingsvergunning: Bouwvergunning: R.U.P. - Centrum Baam - Gemeentebaan
	BESTAAND AFT BREKEN NIEUW
	De opmerkingen van het bestuur van stedenbouw en R.O. en van het gemeentebestuur worden nauwkeurig gevolgd
	OPENBARE BESTUREN
	VOORONTWERP
Opgemaakt door :	Aangepast plan : 24/11/2020
Architectenbureau Seys bv	P. Seys
Architect Rozenlaan 4 Tel 051/500 338	8600 Diksmuide
Diksmuide 1/10/ 2020 Schaal 2 cm/m	blad 1/1 volledig plan
	3739 WEST